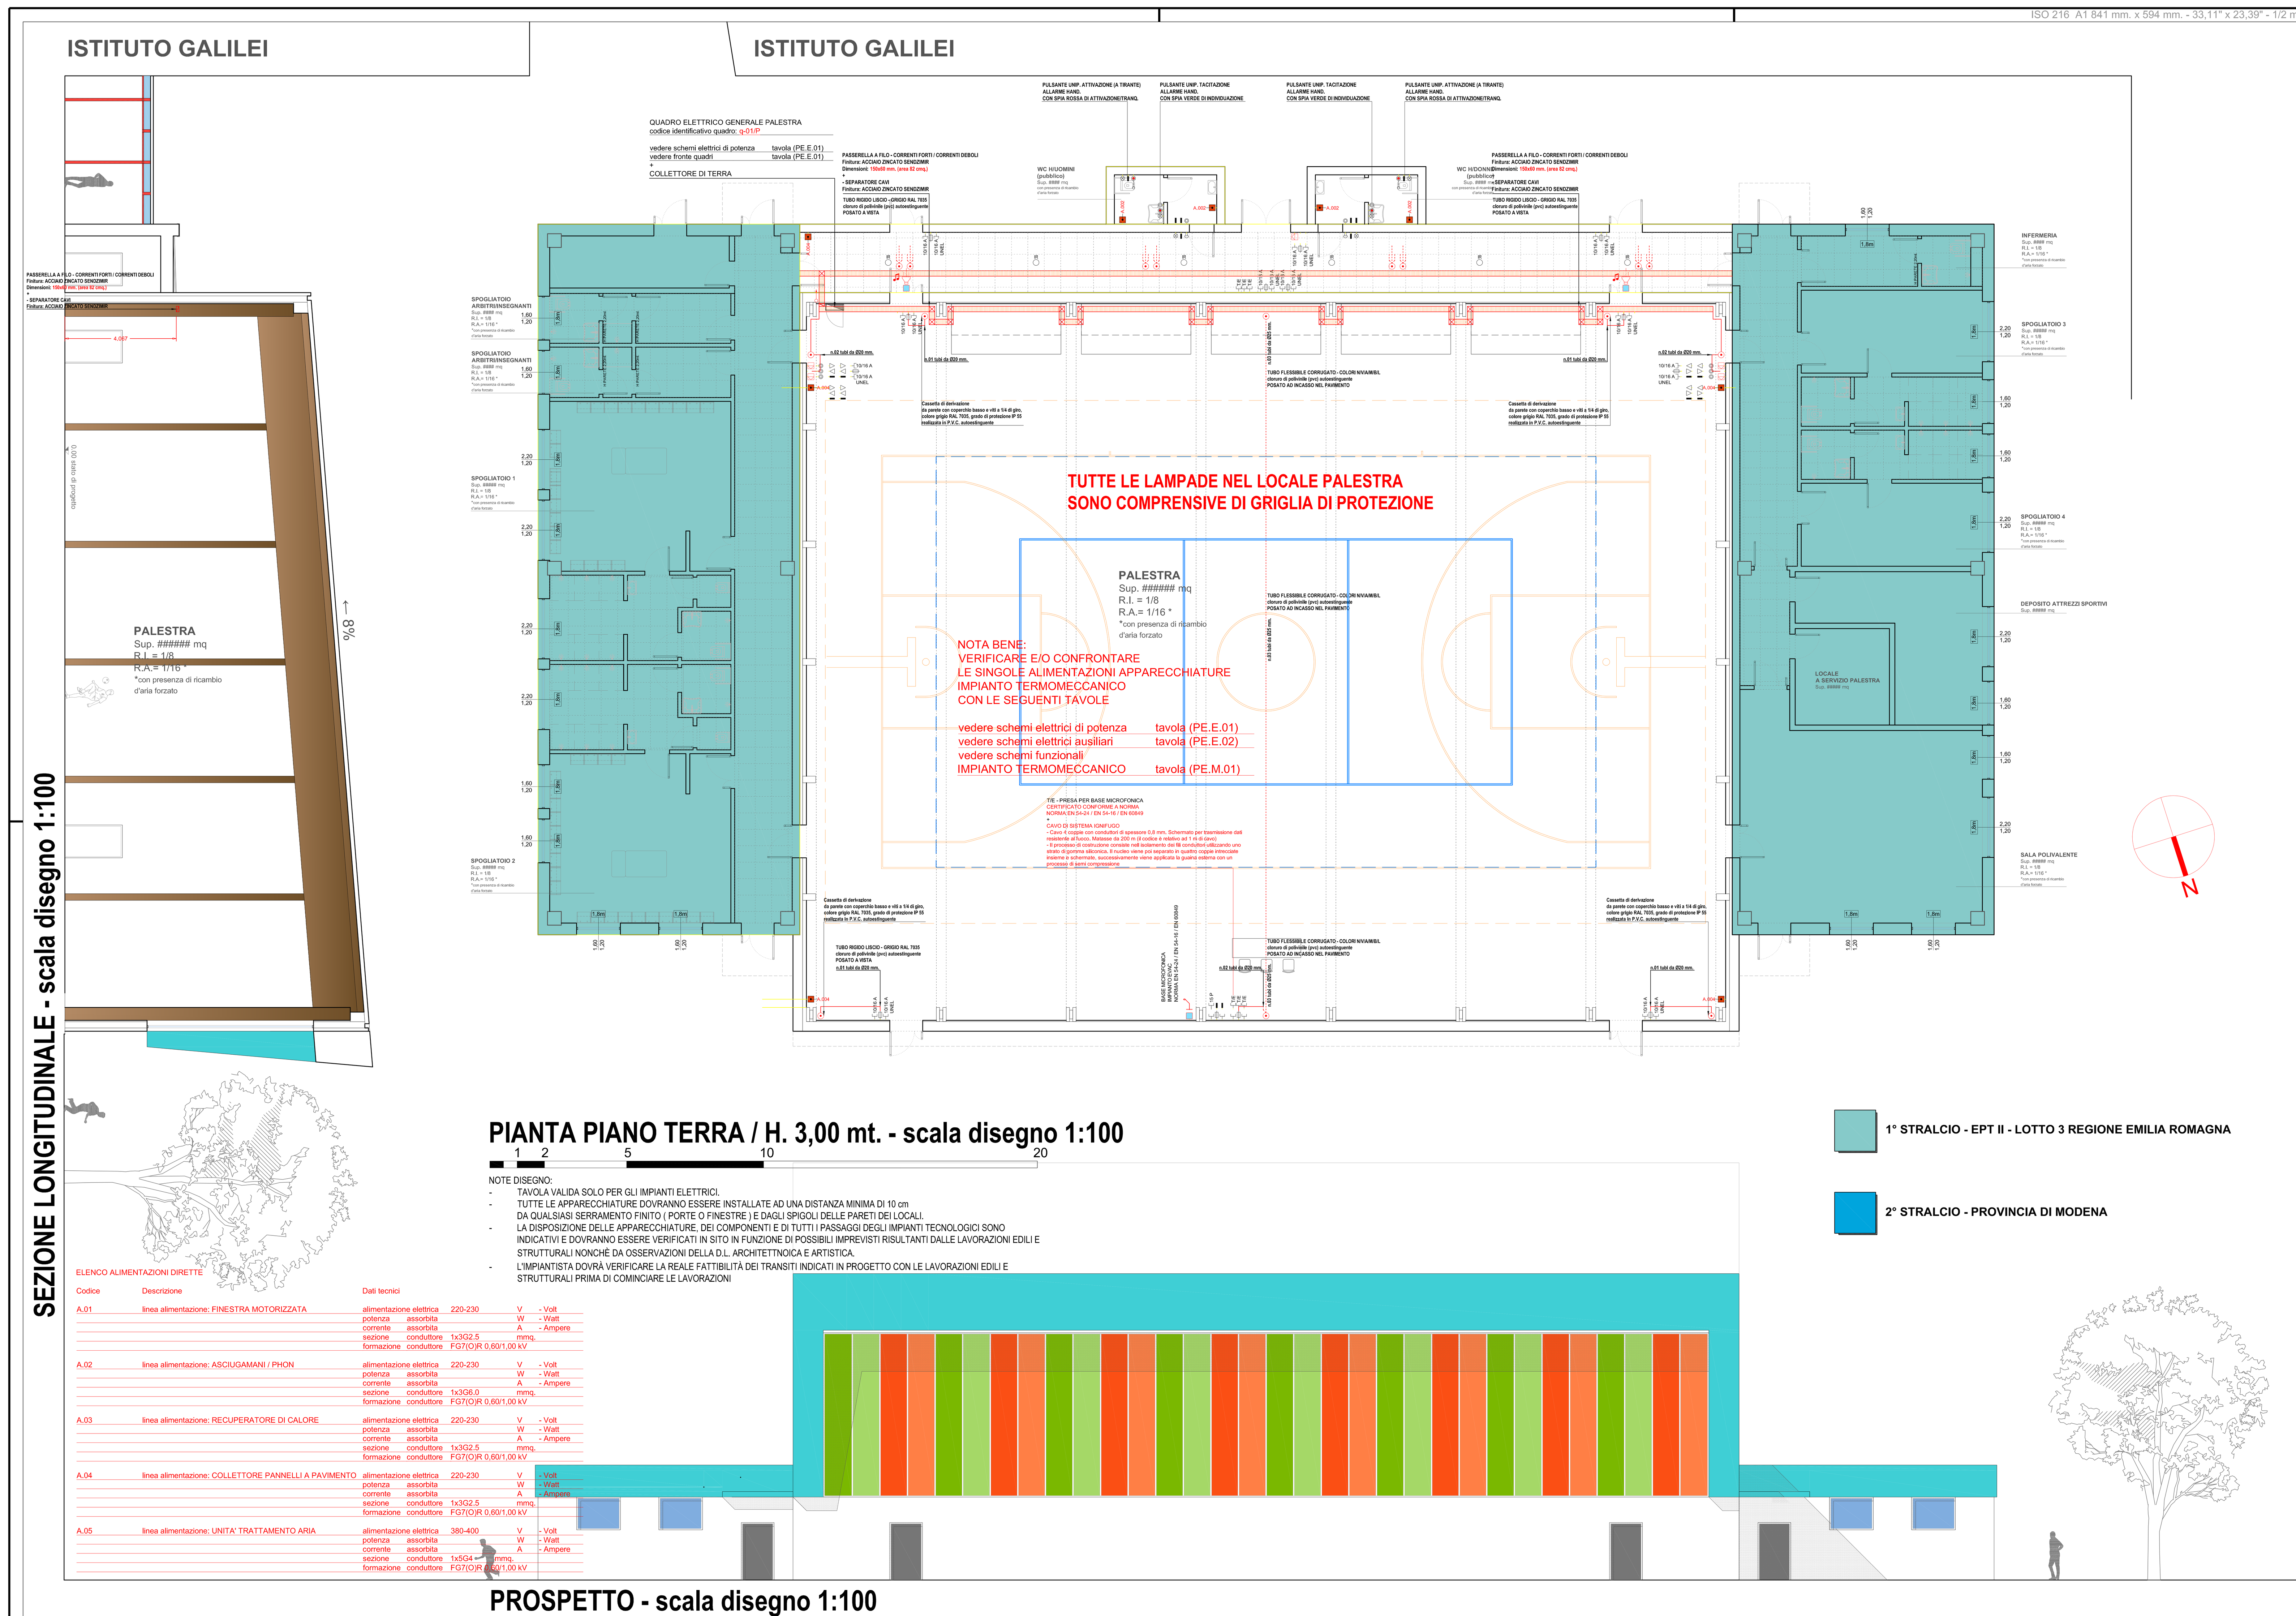

ISO 216 A1 841 mm. x 594 mm. - 33,11" x 23,39" - 1/2 mq

Legenda Segni Grafici

simboli elettrici — IMPIANTO ELETTRICO (frutti)

INTERRUTTORE UNIPOLARE	PULSANTE UNIPOLARE
RIVELATORE DI PRESENZA AD INFRAROSSI PASSIVI INSTALLAZIONE A SOFFITTO	PULSANTE UNIPOLARE (APRI PORTA)
RIVELATORE DI PRESENZA AD INFRAROSSI PASSIVI INSTALLAZIONE A PARETE	
PULSANTE UNIPOLARE (UP)	SPIA ALLARME HAND.
PULSANTE UNIPOLARE (DOWN)	PULSANTE UNIPOLARE (TACITAZIONE ALLARME HAND.)
POSTAZIONE VIDEOCITOFONICA da esterno impianto videocitofonico	PULSANTE UNIPOLARE (ATTIVAZIONE ALLARME HAND.)
POSTAZIONE VIDEOCITOFONICA da interno impianto videocitofonico	RONZATORE
TERMOSTATO AMBIENTE / REGOLATORE	SUONERIA

PRESA SATELLITARE	PRESA TRASMISSIONE DATI
PRESA PER TELEVISIONE	PRESA TRASMISSIONE DATI-P. TELEFONICA
PRESA HDMI	PRESA TELEFONICA
PRESA 2P+T 10A LINEA PREFERENZIALE - GRUPPO CONTINUITA' (UPS)	PRESA USB
PRESA 2P+T 10/16A UNEL LINEA PREFERENZIALE - GRUPPO CONTINUITA' (UPS)	PRESA CONNETTORE 15 POLI - SUB D
PRESA 2P+T 10/16A BIPASSO LINEA PREFERENZIALE - GRUPPO CONTINUITA' (UPS)	PRESA CONNETTORE 9 POLI - SUB D
	ATTUATORE
PRESA 2P+T 10A LINEA NORMALE	INT. AUT. MAGNETOTERMICO
PRESA 2P+T 10/16A UNEL LINEA NORMALE	FUSIBILE
PRESA 2P+T 10/16A BIPASSO LINEA NORMALE	ALIMENTAZIONE DIRETTA (vedere elenco alimentazioni)
PRESA CEE 17 INTERBLOCCATA IP67 - 2P+T 16A	TORRETTA A PAVIMENTO COMPOSTA DA:
PRESA CEE 17 INTERBLOCCATA IP67 - 3P+N+T 16A	n.3 CONNETTORE DI TRASMISSIONE DATI-P. TELEFONICA
PRESA CEE 17 INTERBLOCCATA IP67 - 2P+T 32A	n.3 PRESA 2P+T 10/16A UNEL LINEA NORMALE
PRESA CEE 17 INTERBLOCCATA IP67 - 3P+N+T 32A	n.3 PRESA 2P+T 10/16A LINEA NORMALE

Legenda Segni Grafici

simboli elettrici — IMPIANTO ELETTRICO (frutti speciali)

DIFFUSORE ACUSTICO IMPIANTO EVAC NORMA EN 54-24 / EN 54-16 / EN 60849
DIFFUSORE ACUSTICO-IP55 IMPIANTO EVAC NORMA EN 54-24 / EN 54-16 / EN 60849
BASE MICROFONICA IMPIANTO EVAC NORMA EN 54-24 / EN 54-16 / EN 60849

PROVINCIA DI MODENA
Area Lavori Pubblici
Direttore Ing. Alessandro Manni
Servizio Lavori speciali Opere Pubbliche
telefono 059 209 623 fax 059 343 706
via Pietro Giardini 474/c Direzionale 70, 41124 Modena c.f. e p.i. 01375710363
centralino 059 209 111 www.provincia.modena.it provinciadimodena@cert.provincia.modena.it
Servizio Certificato UNI EN ISO 9001:2008 - Registrazione N. 3256 -A-

ISTITUTO GALILEI DI MIRANDOLA (MO): PROGETTO DI RICOSTRUZIONE DELLA PALESTRA A SEGUITO DEGLI EVENTI SISMICI DEL 20 E 29 MAGGIO 2012.

PROGETTO ESECUTIVO

RIFERIMENTO ELABORATO: PE.E.03

PIANTA PIANO TERRA / H. 3,00 mt. - SEZIONE LONGITUDINALE
IMPIANTI ELETTRICI lay-out impianto forza motrice -trasmissione dati
EVAC NORMA EN 54-24 / EN 54-16 / EN 60849

PROT. n° — SCALA 1:100 — DATA MARZO 2014

revisione	data	descrizione	redatto	controllato	approvato
00	MARZO 2014	PROGETTO ESECUTIVO	MB	FB	GT

CL. / DEL / FASC. SUB

RESPONSABILE DEL PROCEDIMENTO
Ing. Alessandro Manni
PROGETTAZIONE ARCHITETTONICA
ARCH. GUIDO TASSONI
PROGETTAZIONE IMPIANTISTICA
STUDIO ASSOCIATO PERLINI E VERONA
COORDINAMENTO DELLA SICUREZZA IN FASE DI PROGETTAZIONE
ARCH. GUIDO TASSONI
COLLEGIO DEI PERITI INDUSTRIALI E DEI PERITI INDUSTRIALI LAUREATI della PROVINCIA di MODENA PERLINI FRANCESCO N. 402

N
ubicazione intervento