



PLANIMETRIA GENERALE Istituto "L. Spallanzani"

Accesso
carrabile

Accesso
pedonale

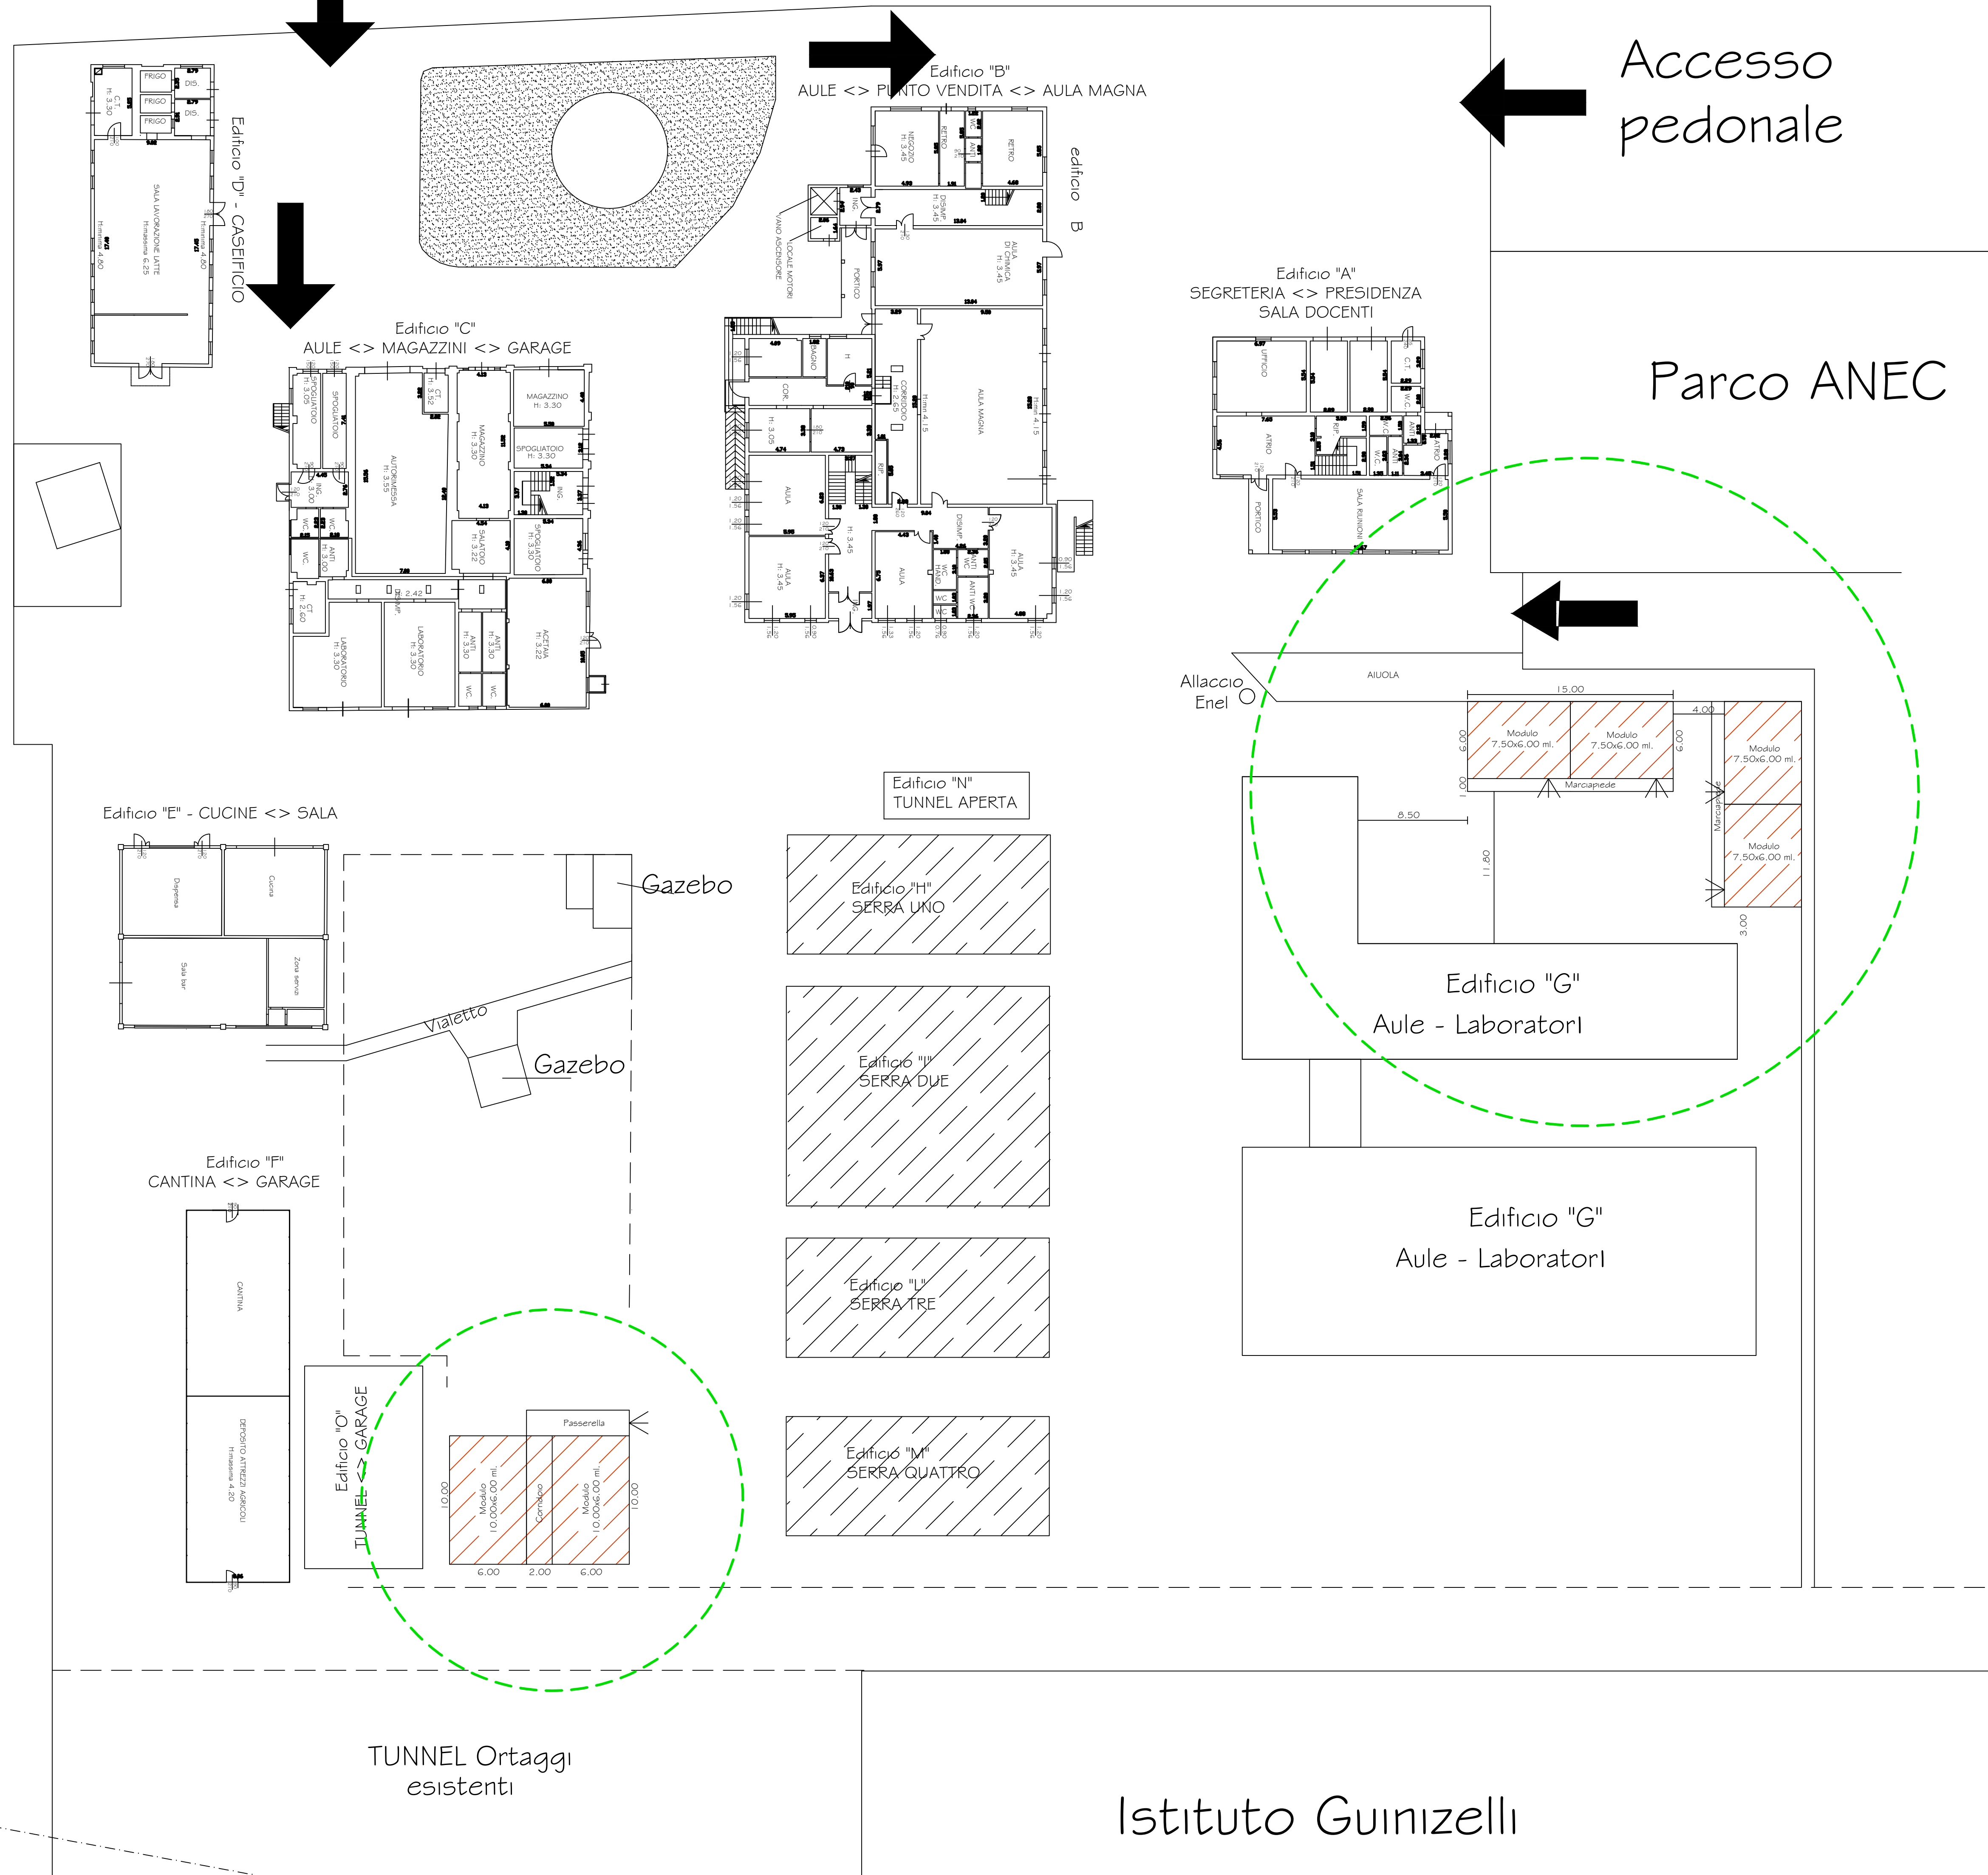



PROVINCIA DI MODENA
Area Lavori Pubblici
Direttore Ing. Alessandro Manni
Servizio Lavori speciali Opere Pubbliche
telefono 059 209 623 fax 059 343 706
via J.Barozzi 340, 41124 Modena c.f. e p.i. 01375710363
centralino 059 209 111 www.provincia.modena.it provinciamodena@com.provincia.modena.it
Servizio Certificato UNI EN ISO 9001:2008 - Registrazione N. 3256 -A-

I.S.T.A.S. LAZZARO SPALLANZANI DI CASTELFRANCO EMILIA (MO)
POSIZIONAMENTO MODULI PREFABBRICATI
AD USO LABORATORI

PROGETTO ESECUTIVO

RIFERIMENTO ELABORATO		PLANIMETRIA GENERALE DI PROGETTO			
PE023					

PROT. n°	SCALA	1:250	DATA	DICEMBRE 2016		
CL.	revisione	data	descrizione	redatto	controllato	approvato
DEL						
FASC.	SUB					



RESPONSABILE DEL PROCEDIMENTO
Ing. Alessandro Manni

PROGETTISTA GENERALE
Ing. Daniele Gaudio

PROGETTISTA STRUTTURALE DELLE FONDAZIONI
Ing. Vincenzo Chianese

CONSULENTE GEOLOGICO
Dott. geol. Luca Rossi

VISTO IL DIRETTORE DEI LAVORI

ubicazione intervento