
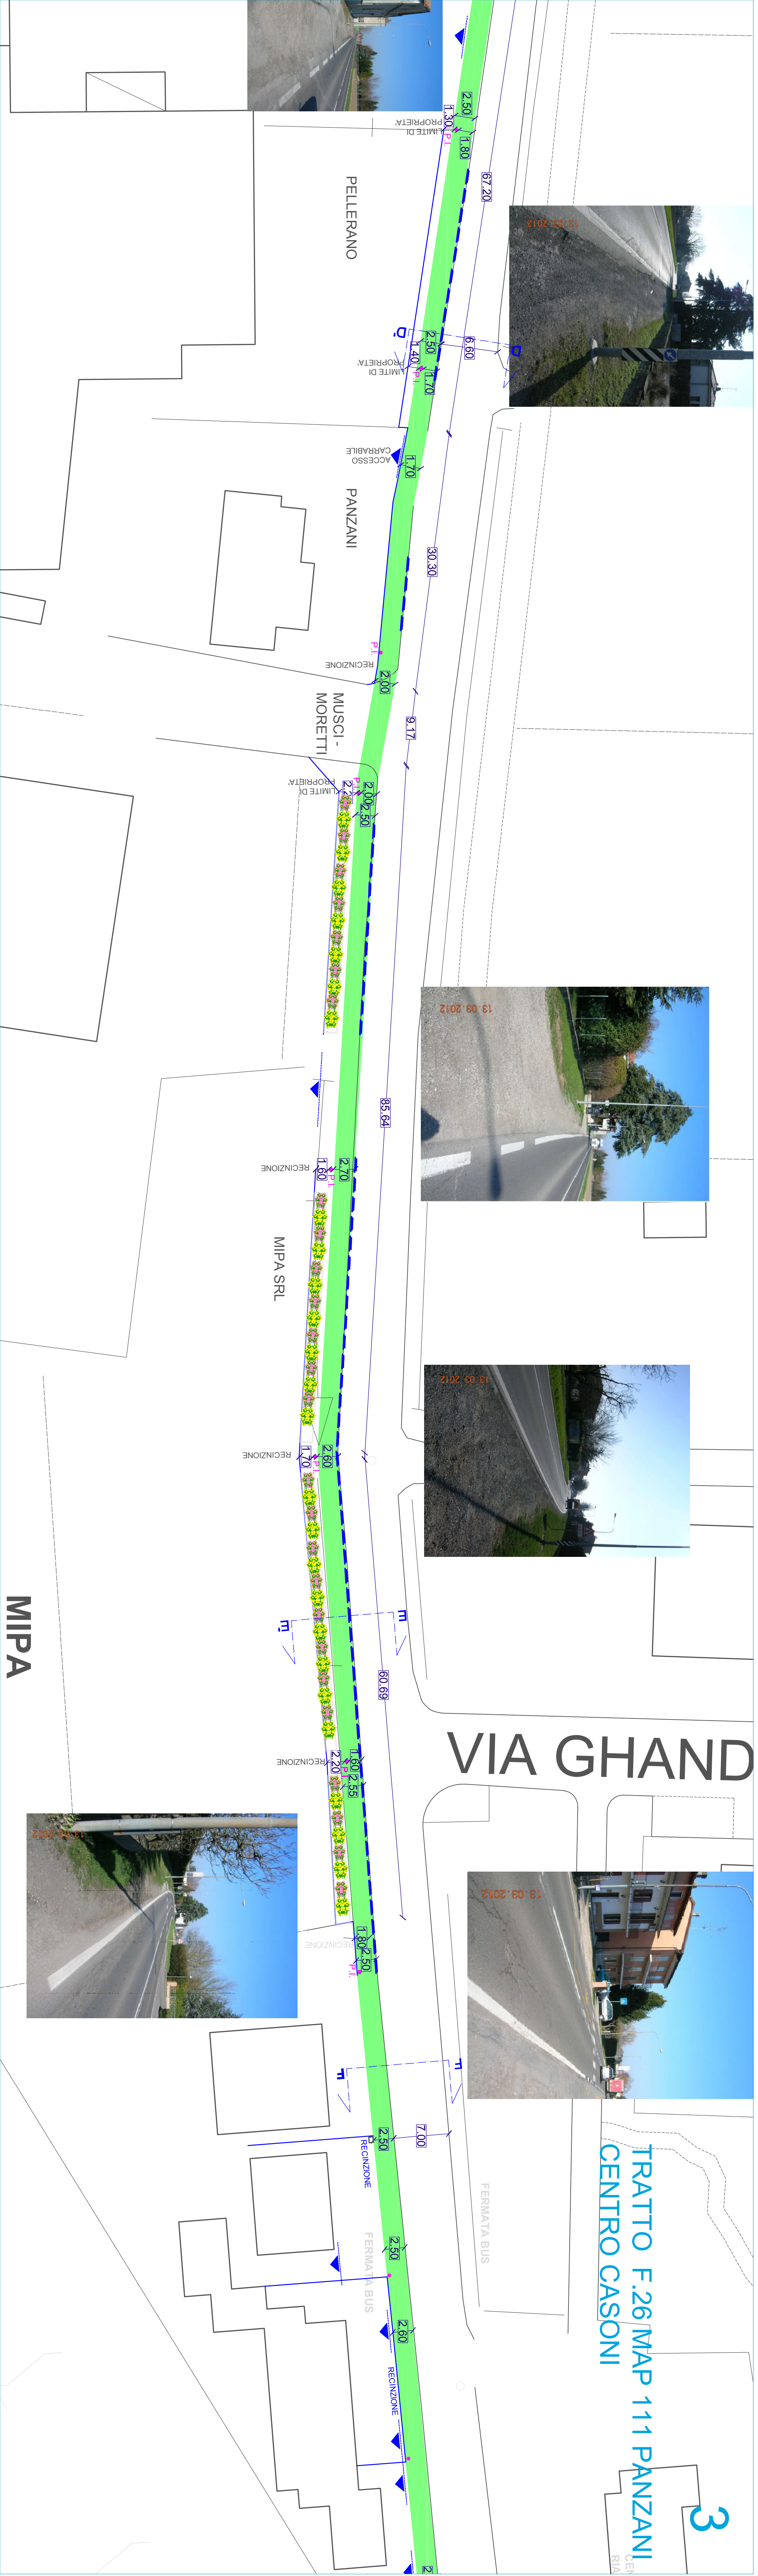
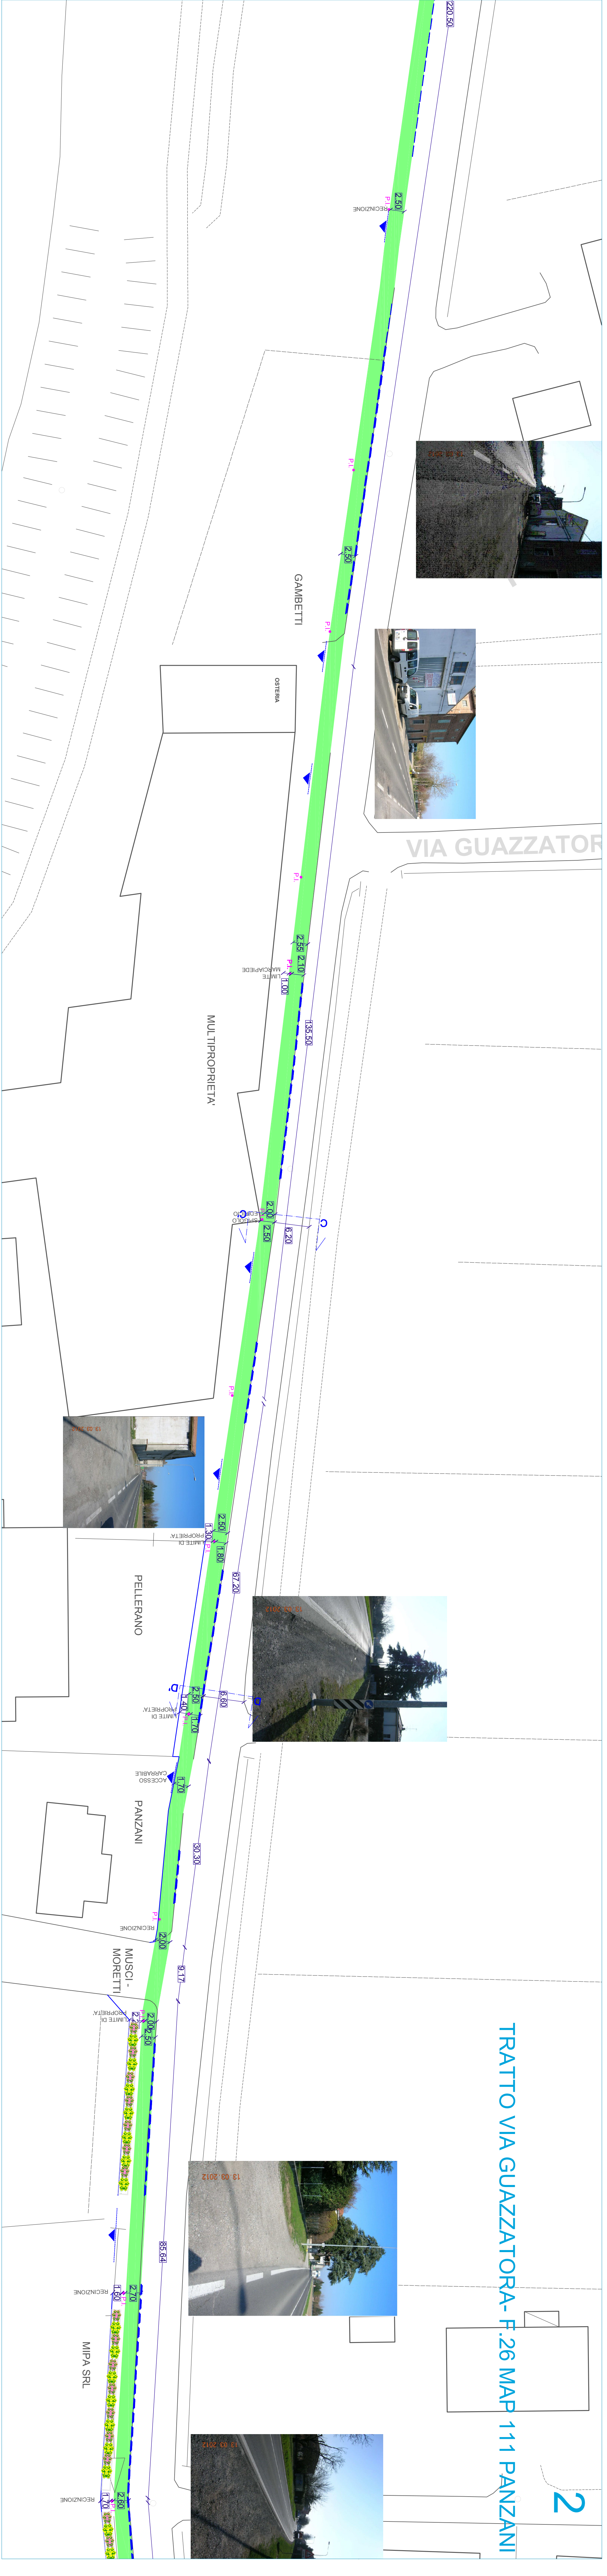


PISTA CICLOPEDONALE  
LUNGHEZZA 800 ML CIRCA

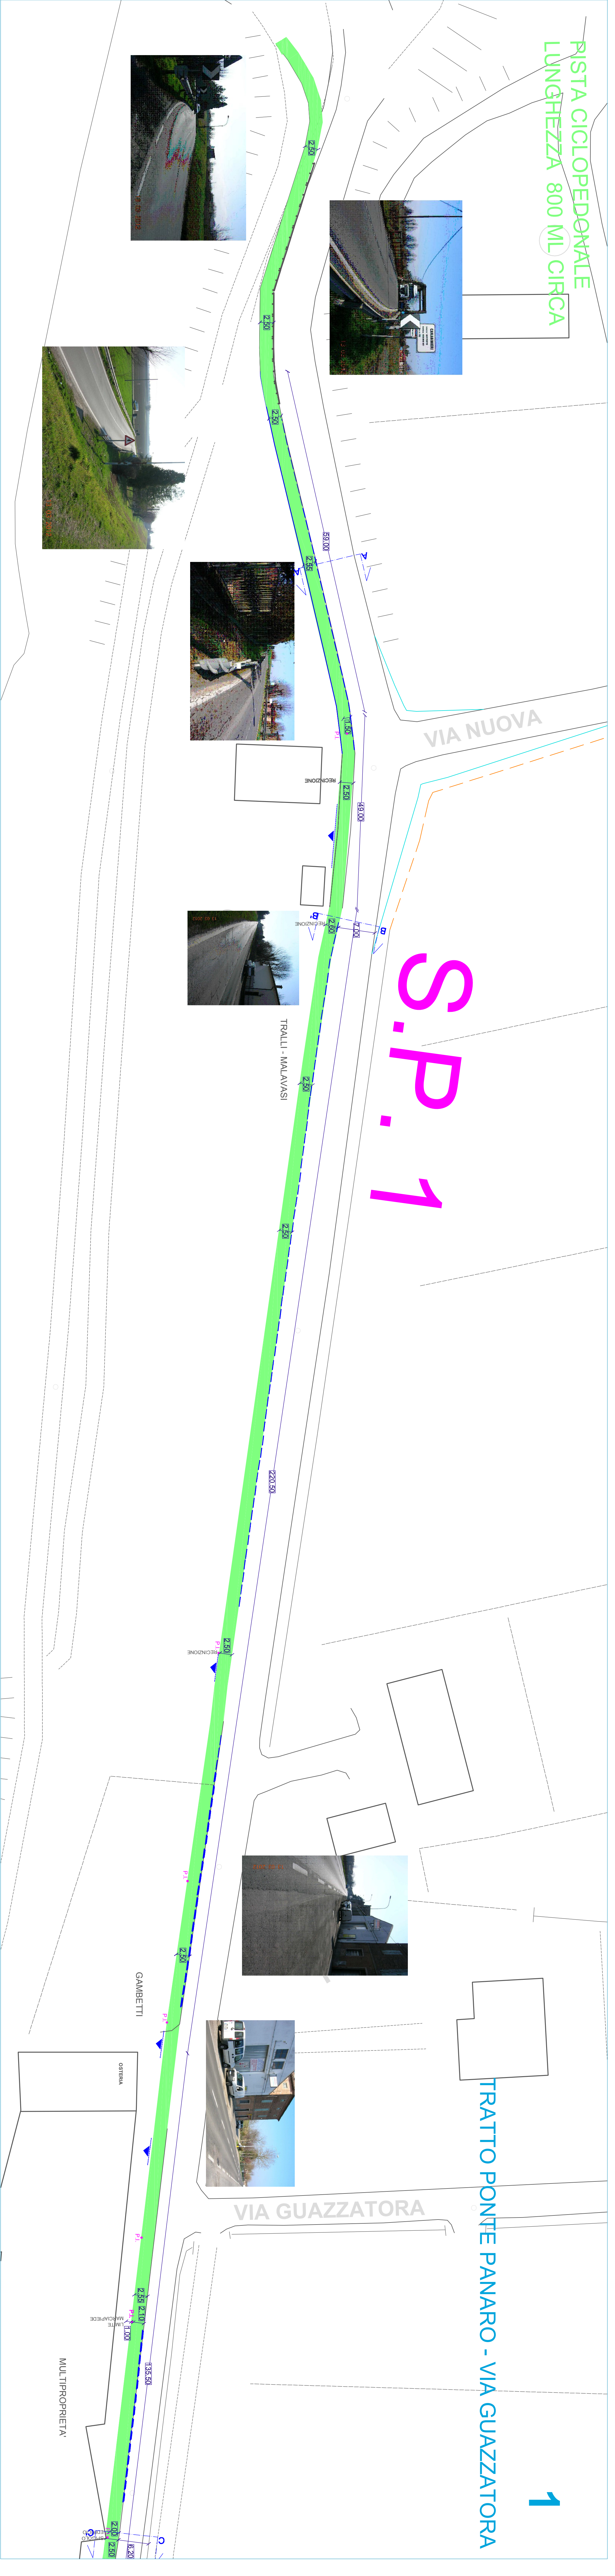

**COMUNE DI RAVARINO**  
(Provincia di Modena)

Opere  
NUOVO PONTE SUL Fiume PANARO  
E ADEGUAMENTO  
DEI PERCORSI CICLOPEDONALI

Identificazione Cartaria - Foglio 25 - 26 - Mappe: "fiume strada"

Traccia n. **1** Oggetto: **PIANTE**

Elaborato n. **1** Scale: **1:50** Formato: **A0**

PROGETTAZIONE PRELIMINARE - AREA TECNICI LAVORI PUBBLICHE AMBIENTE

Il Responsabile dell'opera  
p.a. Maurizio Secchia  
Collaboratore  
geom. Cristina Bignardi

Comune di Ravarino  
Provincia di Modena  
Via Roma, 173