


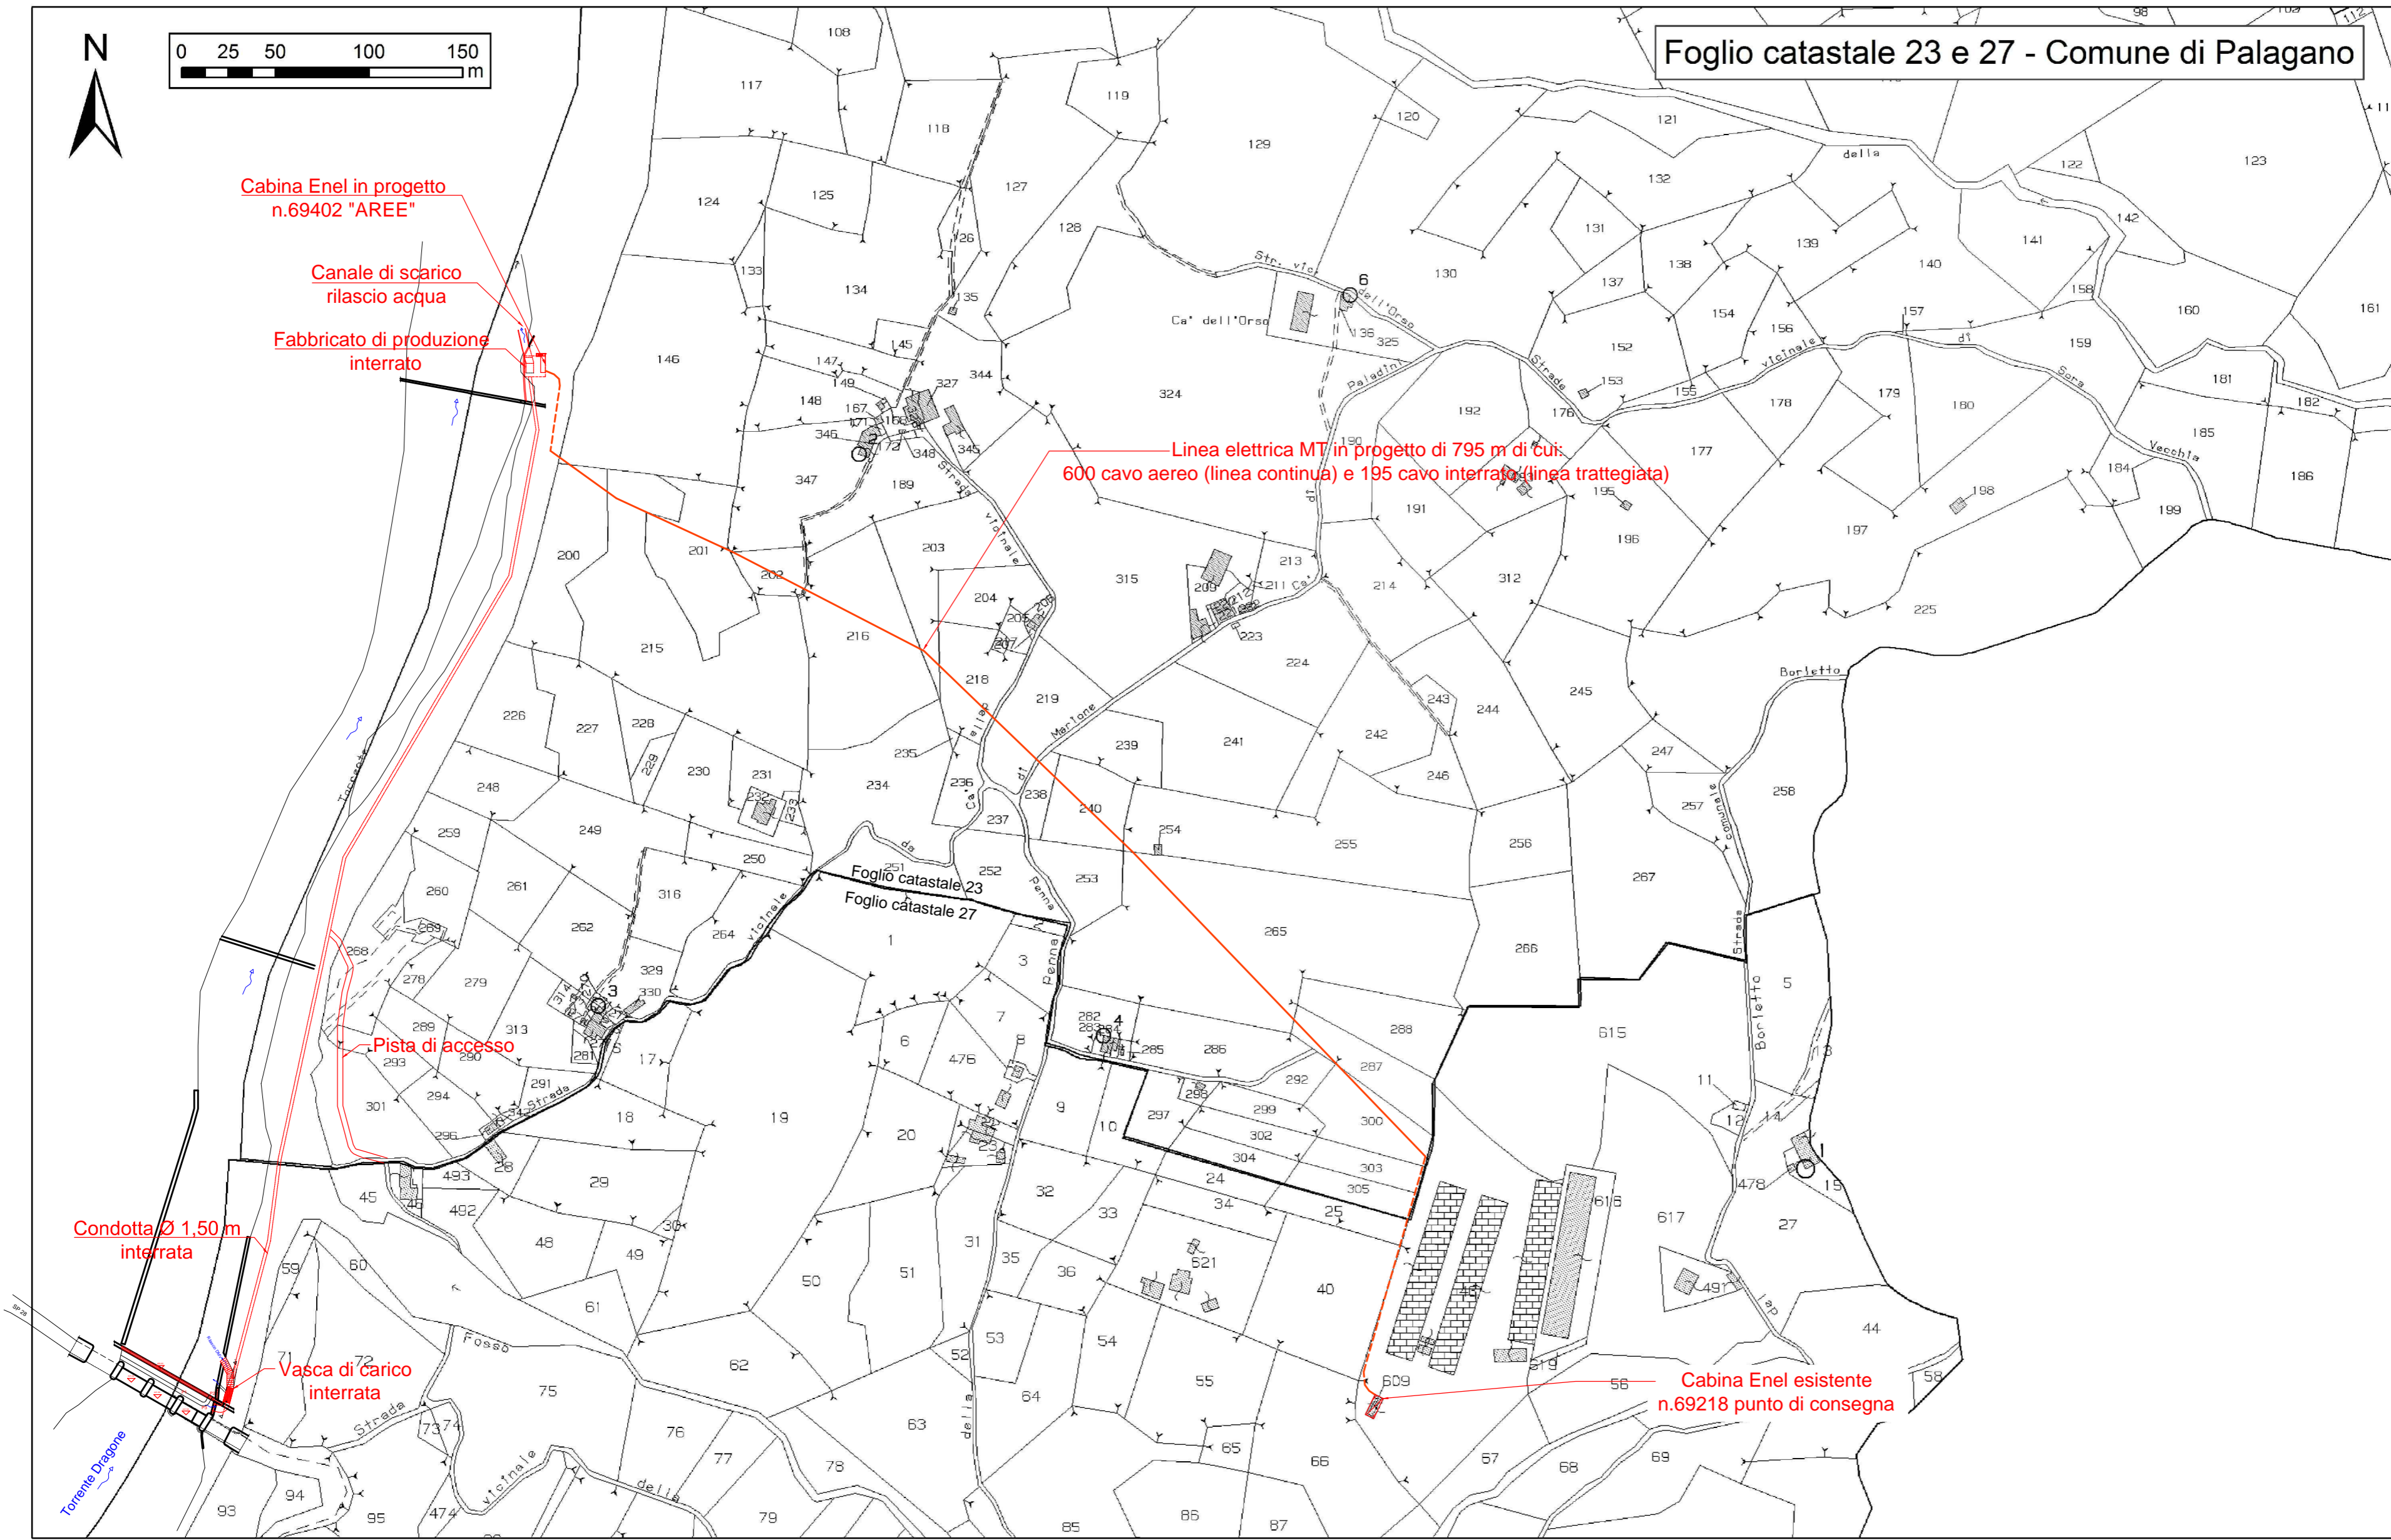

Foglio catastale 23 e 27 - Comune di Palagano



Cabina Enel in progetto
n.69402 "AREE"

Canale di scarico
rilascio acqua

Fabbricato di produzione
interrato

Linea elettrica MT in progetto di 795 m di cui:
600 cavo aereo (linea continua) e 195 cavo interrato (linea tratteggiata)

Pista di accesso

Condotta Ø 1,50 m
interrata

Vasca di carico
interrata

Cabina Enel esistente
n.69218 punto di consegna

GST STUDIO TECNICO - GIUSTI ing. Giovanni
Via Dei Farandello, 27 - 42014 CASTELLARANO (R.E.)

COMUNE DI PALAGANO
PROVINCIA DI MODENA

Committente: AREE srls
Località: Savoniero - Comune di Palagano

Centrale idroelettrica denominata "Savoniero"
sul Torrente Dragone

Titolo: mappa catastale - stato di progetto

Data: 22.04.2014

Fase: DEFINITIVO

Scala: 1:2500

Tav.n. : 10