


TAVOLA 3.6 PRG COMUNE DI PALAGANO

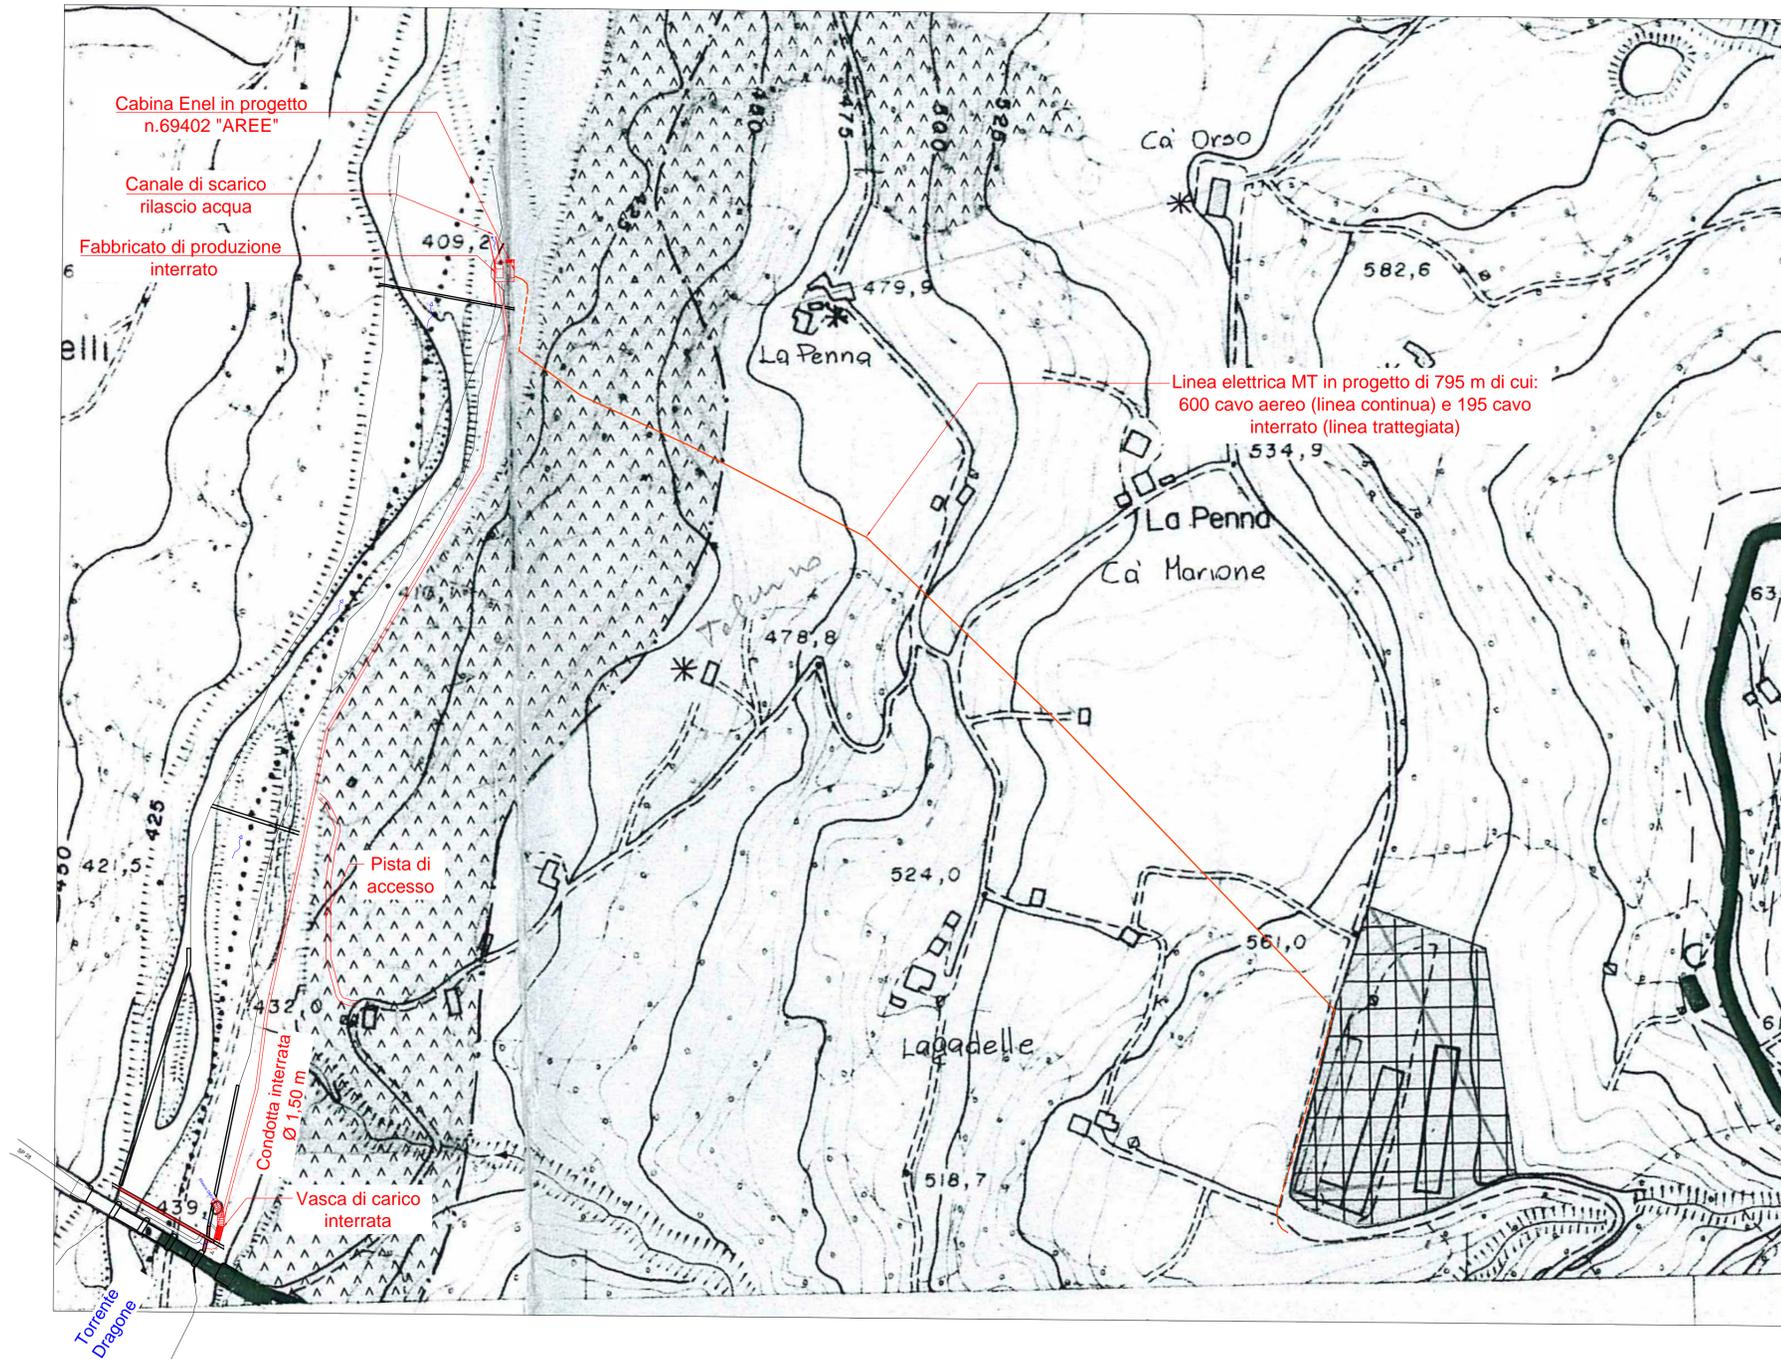

LEGENDA PRG

CLASSIFICAZIONE AREE	ZONIZZAZIONE	SIMBOLOGIA	ART. NDA
RESIDENZIALE	TERRITORIALE OMOGENEA A	RESTAURO SCIENTIFICO	10
		RESTAURO E RISANAMENTO CONSERVATIVO	10
		RISTRUTTURAZIONE EDILIZIA	10
		QUOTA EDILIZIA E QUOTA MINIMA DI INTERVENTO	10
	TERRITORIALE OMOGENEA B		11
	TERRITORIALE OMOGENEA C		11
PRODUTTIVA	TERRITORIALE OMOGENEA D	INDUSTRIALE-ARTIGIANALE D <sub>1</sub>	14
		INDUSTRIALE-ARTIGIANALE D <sub>2</sub>	14
		INFRASTRUTTURE TECNICHE D <sub>3</sub>	15
		TURISTICO RICETTIVA D <sub>4</sub>	16
		TURISTICO SPORTIVA D <sub>5</sub>	17
AGRICOLA	TERRITORIALE OMOGENEA E	NORMALE E <sub>1</sub>	18
		SPECIALE E <sub>2</sub>	19
		BORGATE RURALI	20
SERVIZI	TERRITORIALE OMOGENEA F	PARCO NATURALE	22
		ATTREZZATURE PUBBL. O DI USO PUBBL. DI INTERESSE GEL.	21
		IMPIANTI PER SPORT INVERNALI	21
	TERRITORIALE OMOGENEA G	ISTRUZIONE	21
		ATTREZZATURE PUBBLICHE O DI USO PUBBLICO DI INTERESSE FRAZIONALE	21
SPECIALI	TUTELA	IL DISSESTO GENERALIZZATO	23
		MARGINALI AI CORSI D'ACQUA	
		BOSCHIVE	
		DI INTERESSE AMBIENTALE	
		VERDE PRIVATO	12
	VINCOLI	RISPETTO ALLA VIABILITA'	7a
		RISPETTO AI CIMITERI	7b
	ZONE ESCLUSE DAL VINCOLO IDROGEOLOGICO	7d	

COMUNE DI PALAGANO  
PROVINCIA DI MODENA

Committente: AREE srls  
Località: Savoniero - Comune di Palagano

Centrale idroelettrica denominata "Savoniero"  
sul Torrente Dragone

Titolo: inserimento opere nel PRG vigente

Data: 22.03.2014

Fase: DEFINITIVO

Scala: 1:2000 Tav.n. : 7

GST STUDIO TECNICO - GIUSTI Ing. Giovanni  
Via Del Farnetico, 27 - 42014 CASTELLARANO (R-E)