



Committente		Firma Committente	
R.I.ECO. SRL			
Commessa		Locata	
VARIANTE alla S.C.I.A. protocollo 5104 del 11/03/2014		Mirandola (MO) Via Statale Nord, 123	
Documento		Scala	
SEZIONI E PROSPETTI DI PROGETTO		1/100	
Data		11/12/2014	
Pratica	Tip.	Disegni	Rev.
672/17212	09	111156	00
Approvato: il presente disegno annulla e sostituisce i precedenti elaborati.	Di.	Rev.	Data
Materiale Revisione			
Progettista	Direttore Lavori	Direttore Tecnico	Impresa Esecutrice

A termini di legge il presente elaborato è di proprietà di SIGMA STUDIO S.r.l. e non potrà essere riprodotto o trasmesso a terzi senza previa autorizzazione della stessa.


SEZIONE AA scala 1/100

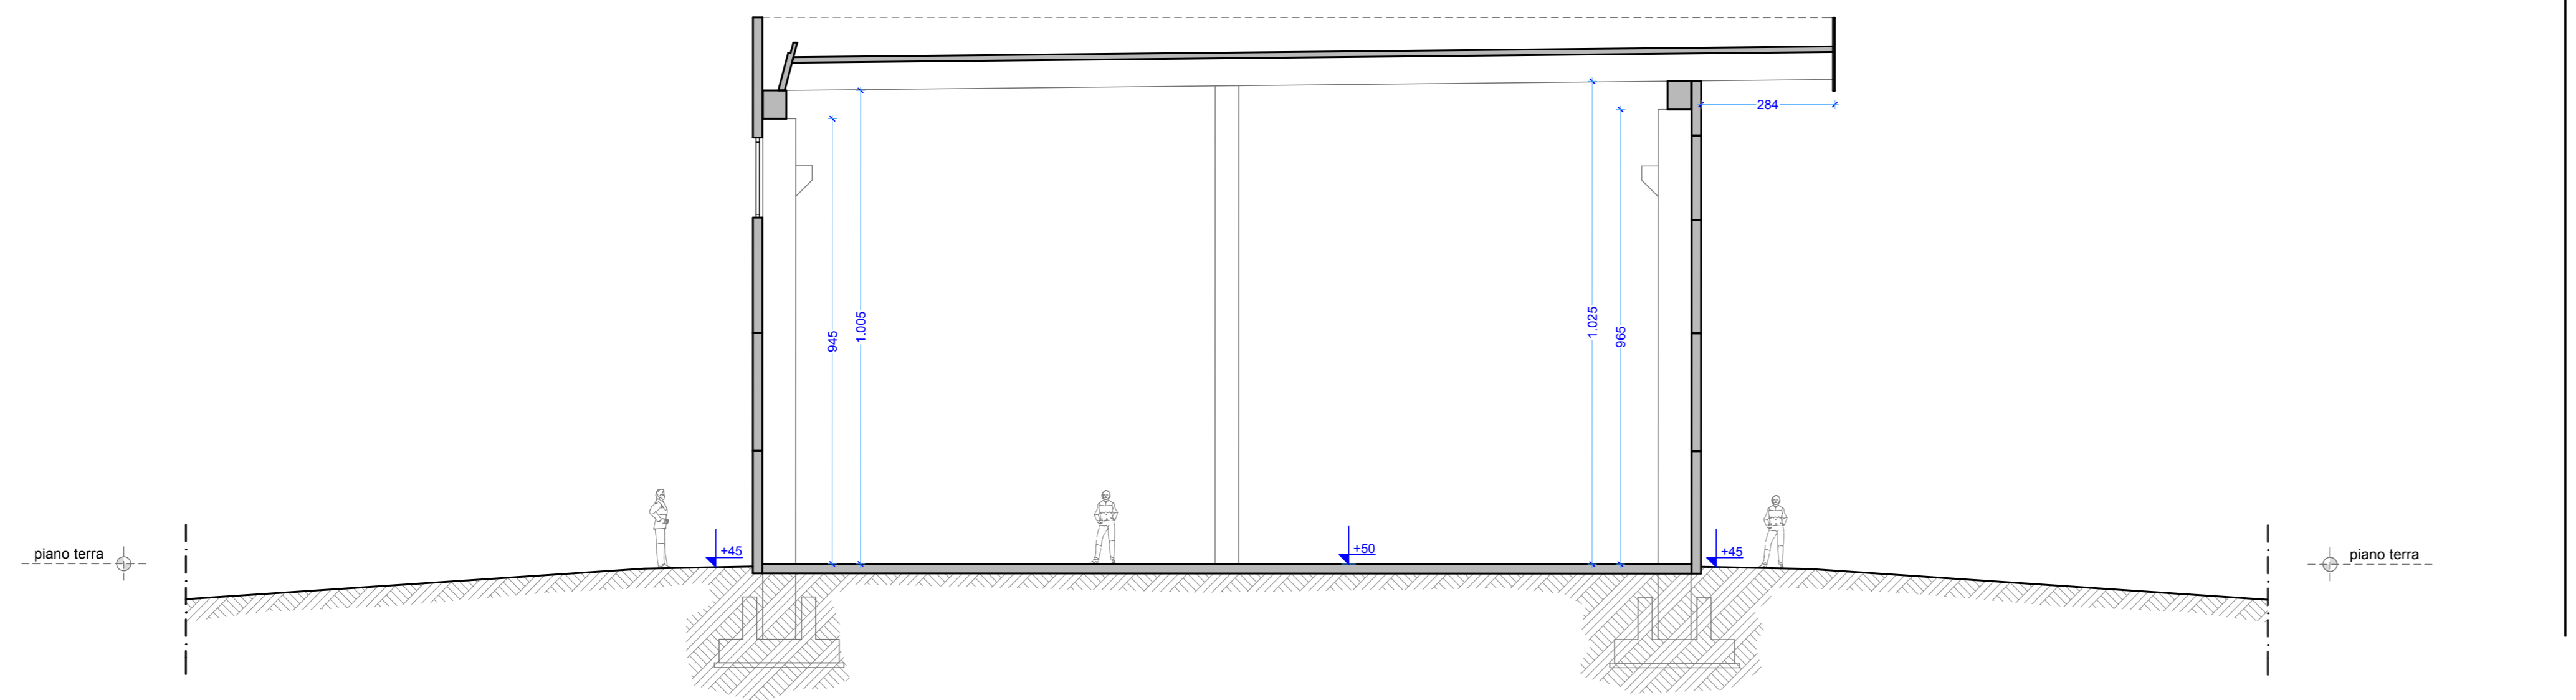


PROSPETTO SUD scala 1/100

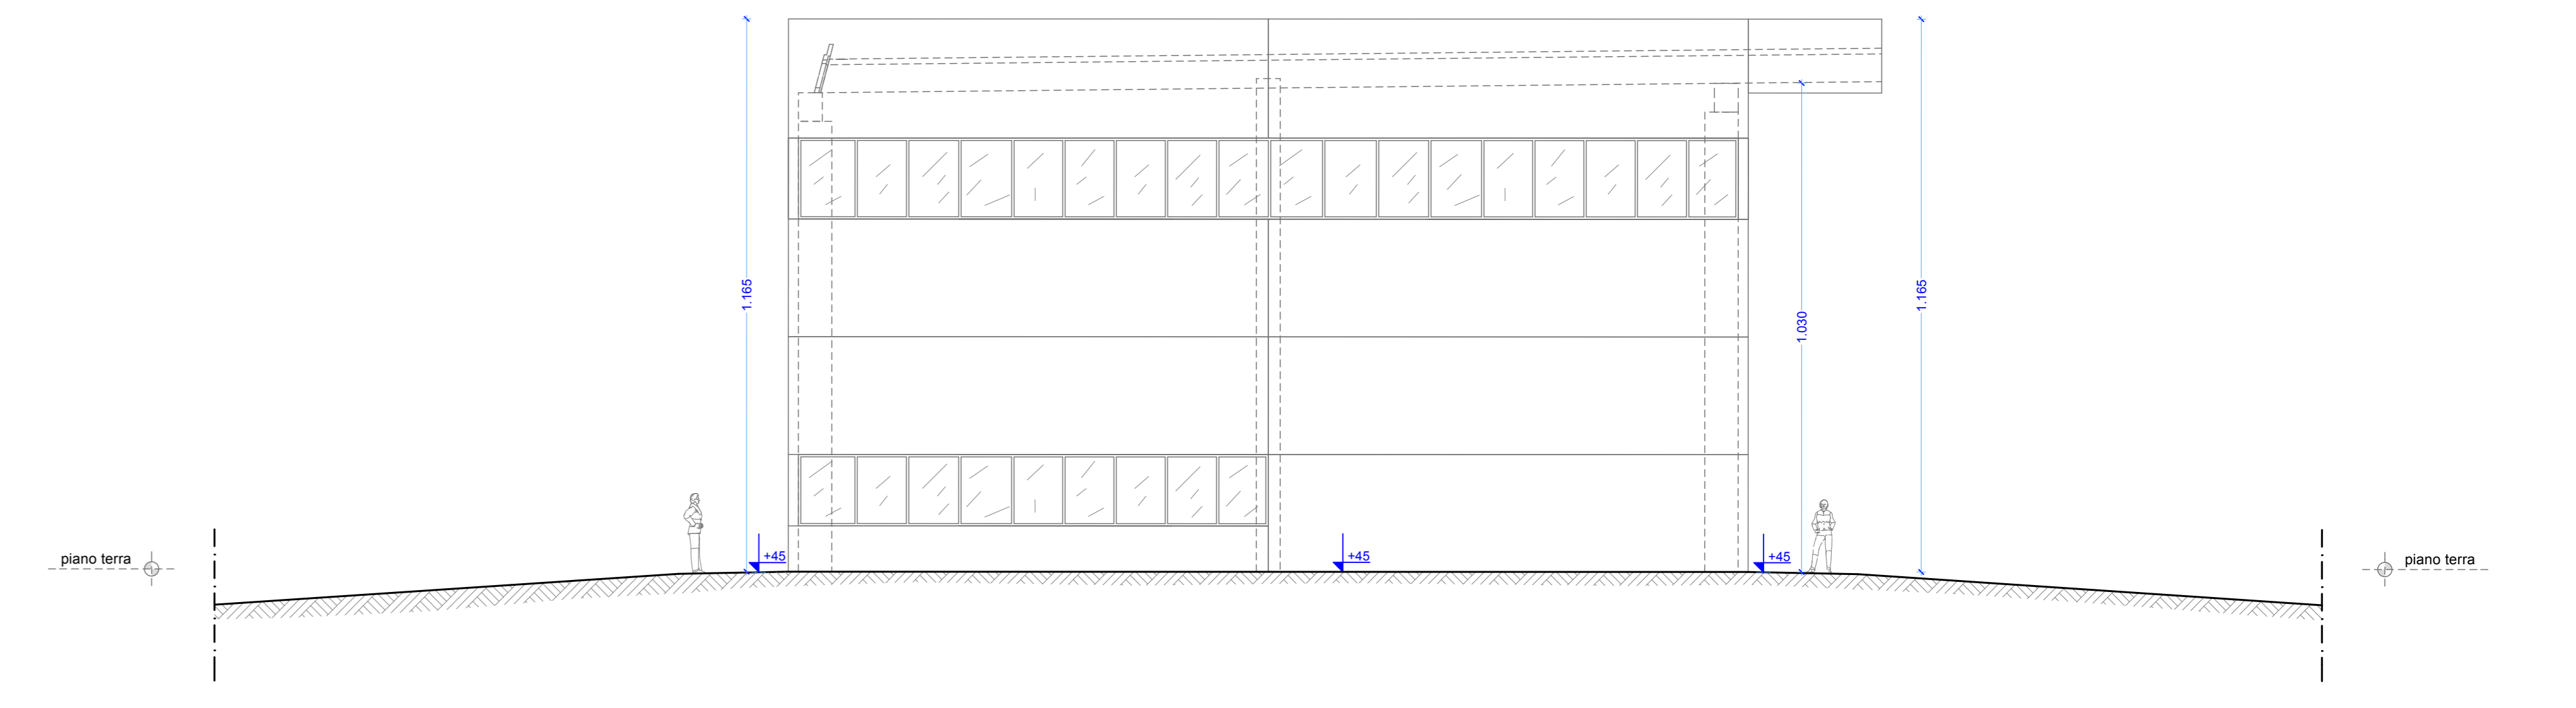


PROSPETTO NORD scala 1/100

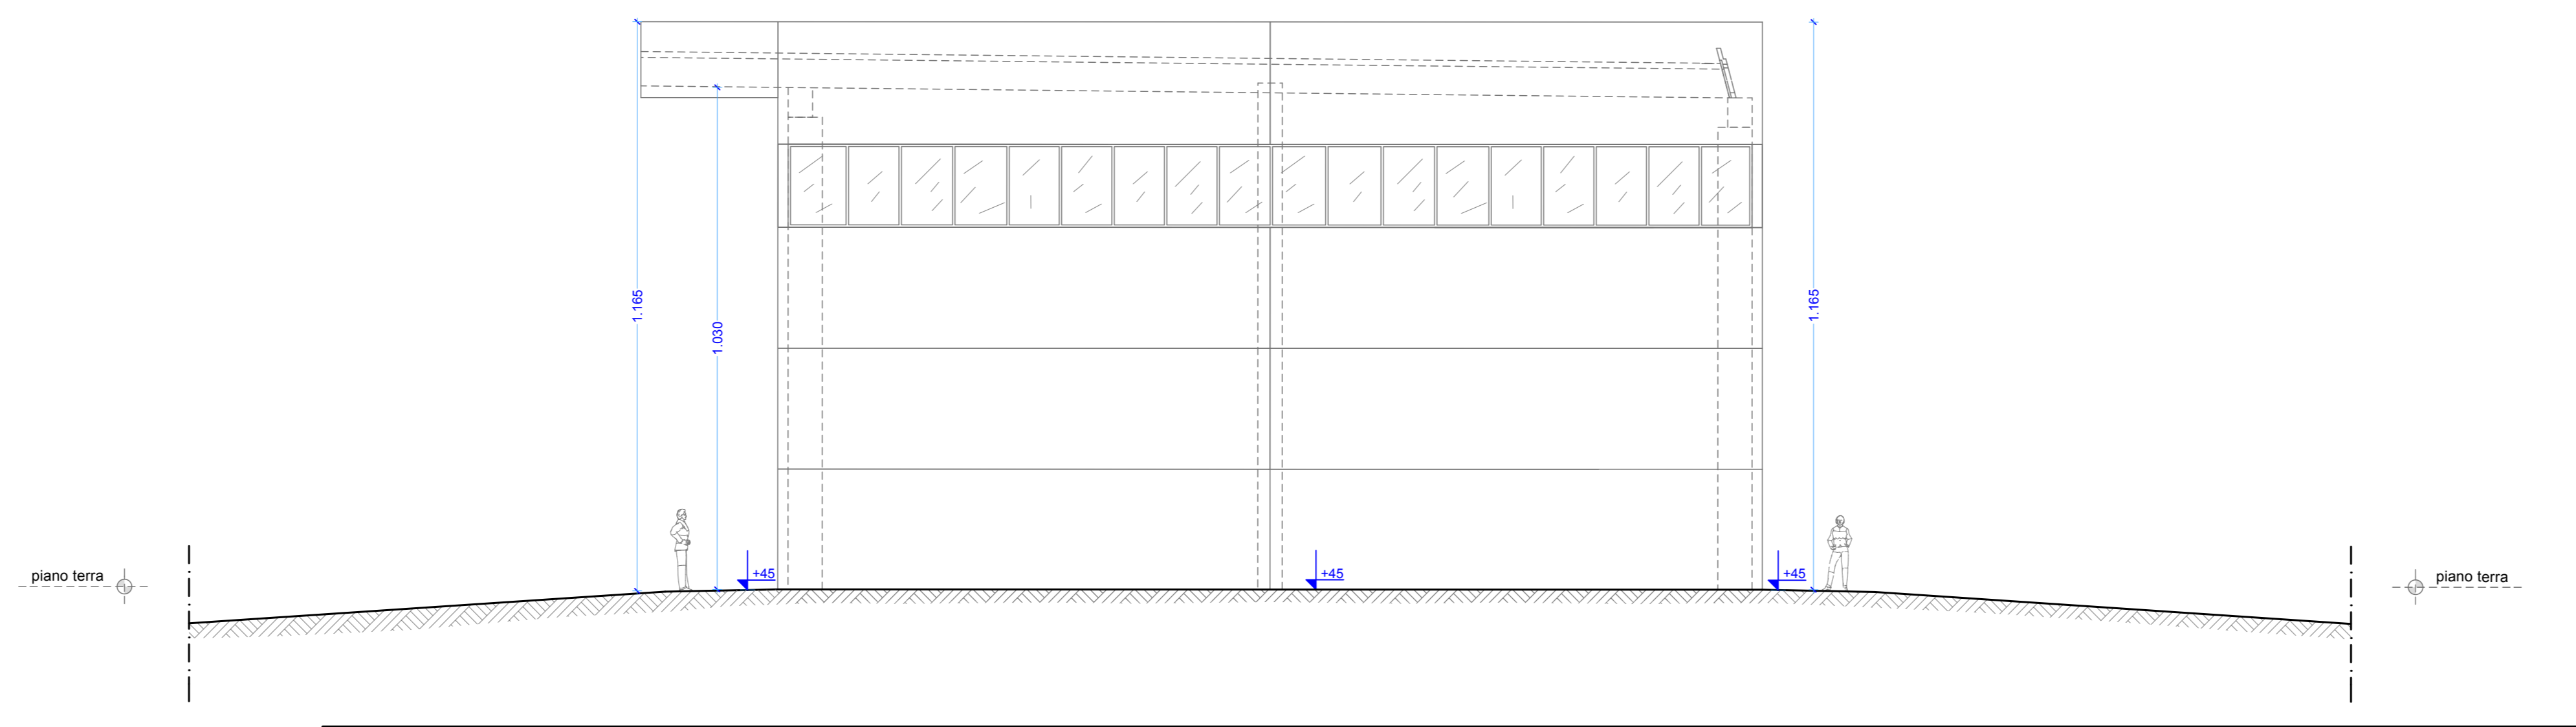

SEZIONE BB scala 1/100

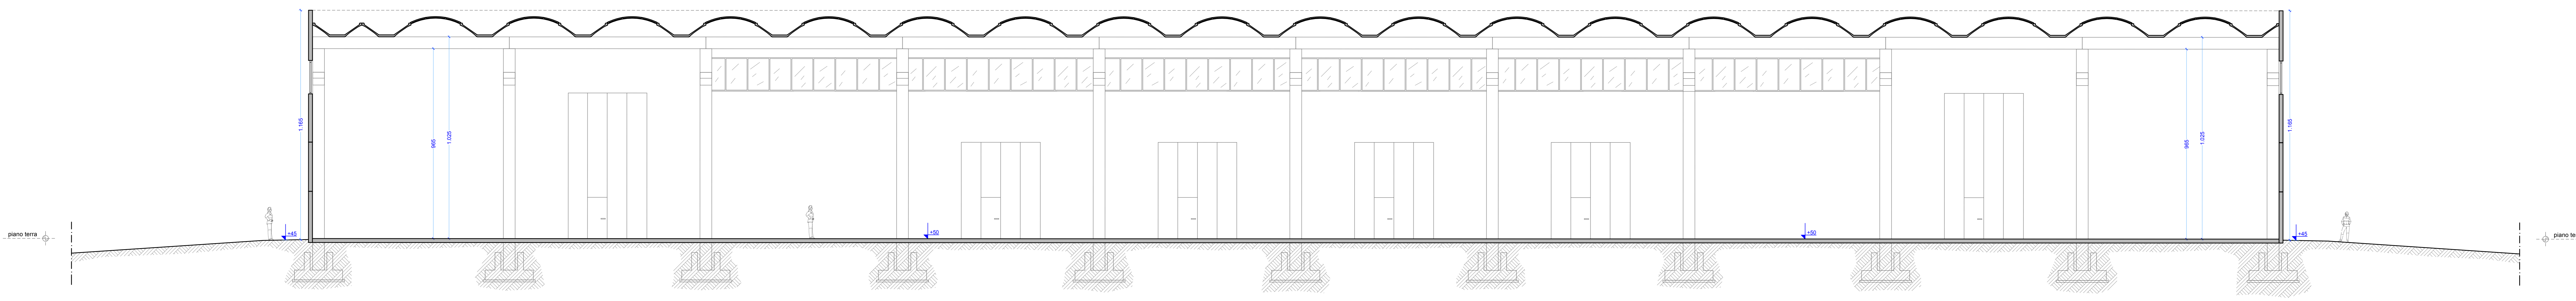

PROSPETTO OVEST scala 1/100

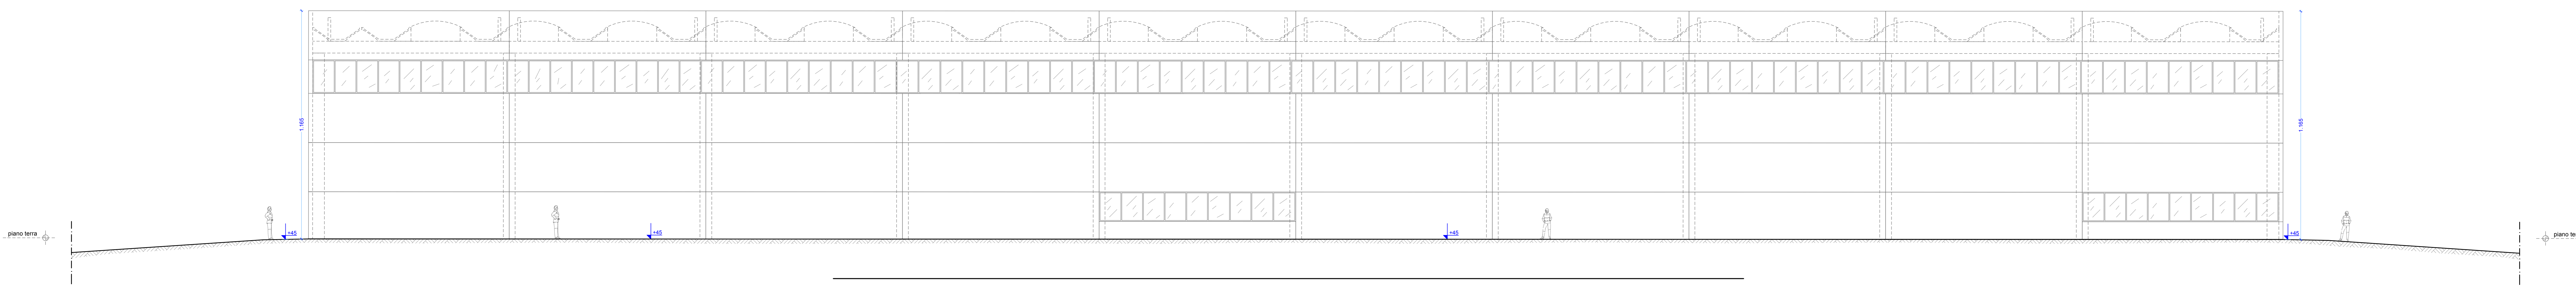

PROSPETTO EST scala 1/100

