

PROVINCIA DI MODENA
Area Lavori Pubblici
Viale Jacopo Barozzi, 340
41124 Modena - ITALY

NOME INFRASTRUTTURA:
Tangenziale Nord Carpi

CODICE IDENTIFICATIVO:
IT_a_rd0053022

COORDINATE TRATTO STRADALE:
Start: X=10,8823; Y=44,8087
End: X=10,9042; Y=44,8011

F.I.A. s.n.c.
Via L. Rossi, 33 - 41012 Carpi (MO)
ITALY



MAPPATURA ACUSTICA
ai sensi del D.Lgs. 194/2005

REGIONE:
EMILIA ROMAGNA

Scala 1:10000


Lden

LEGENDA





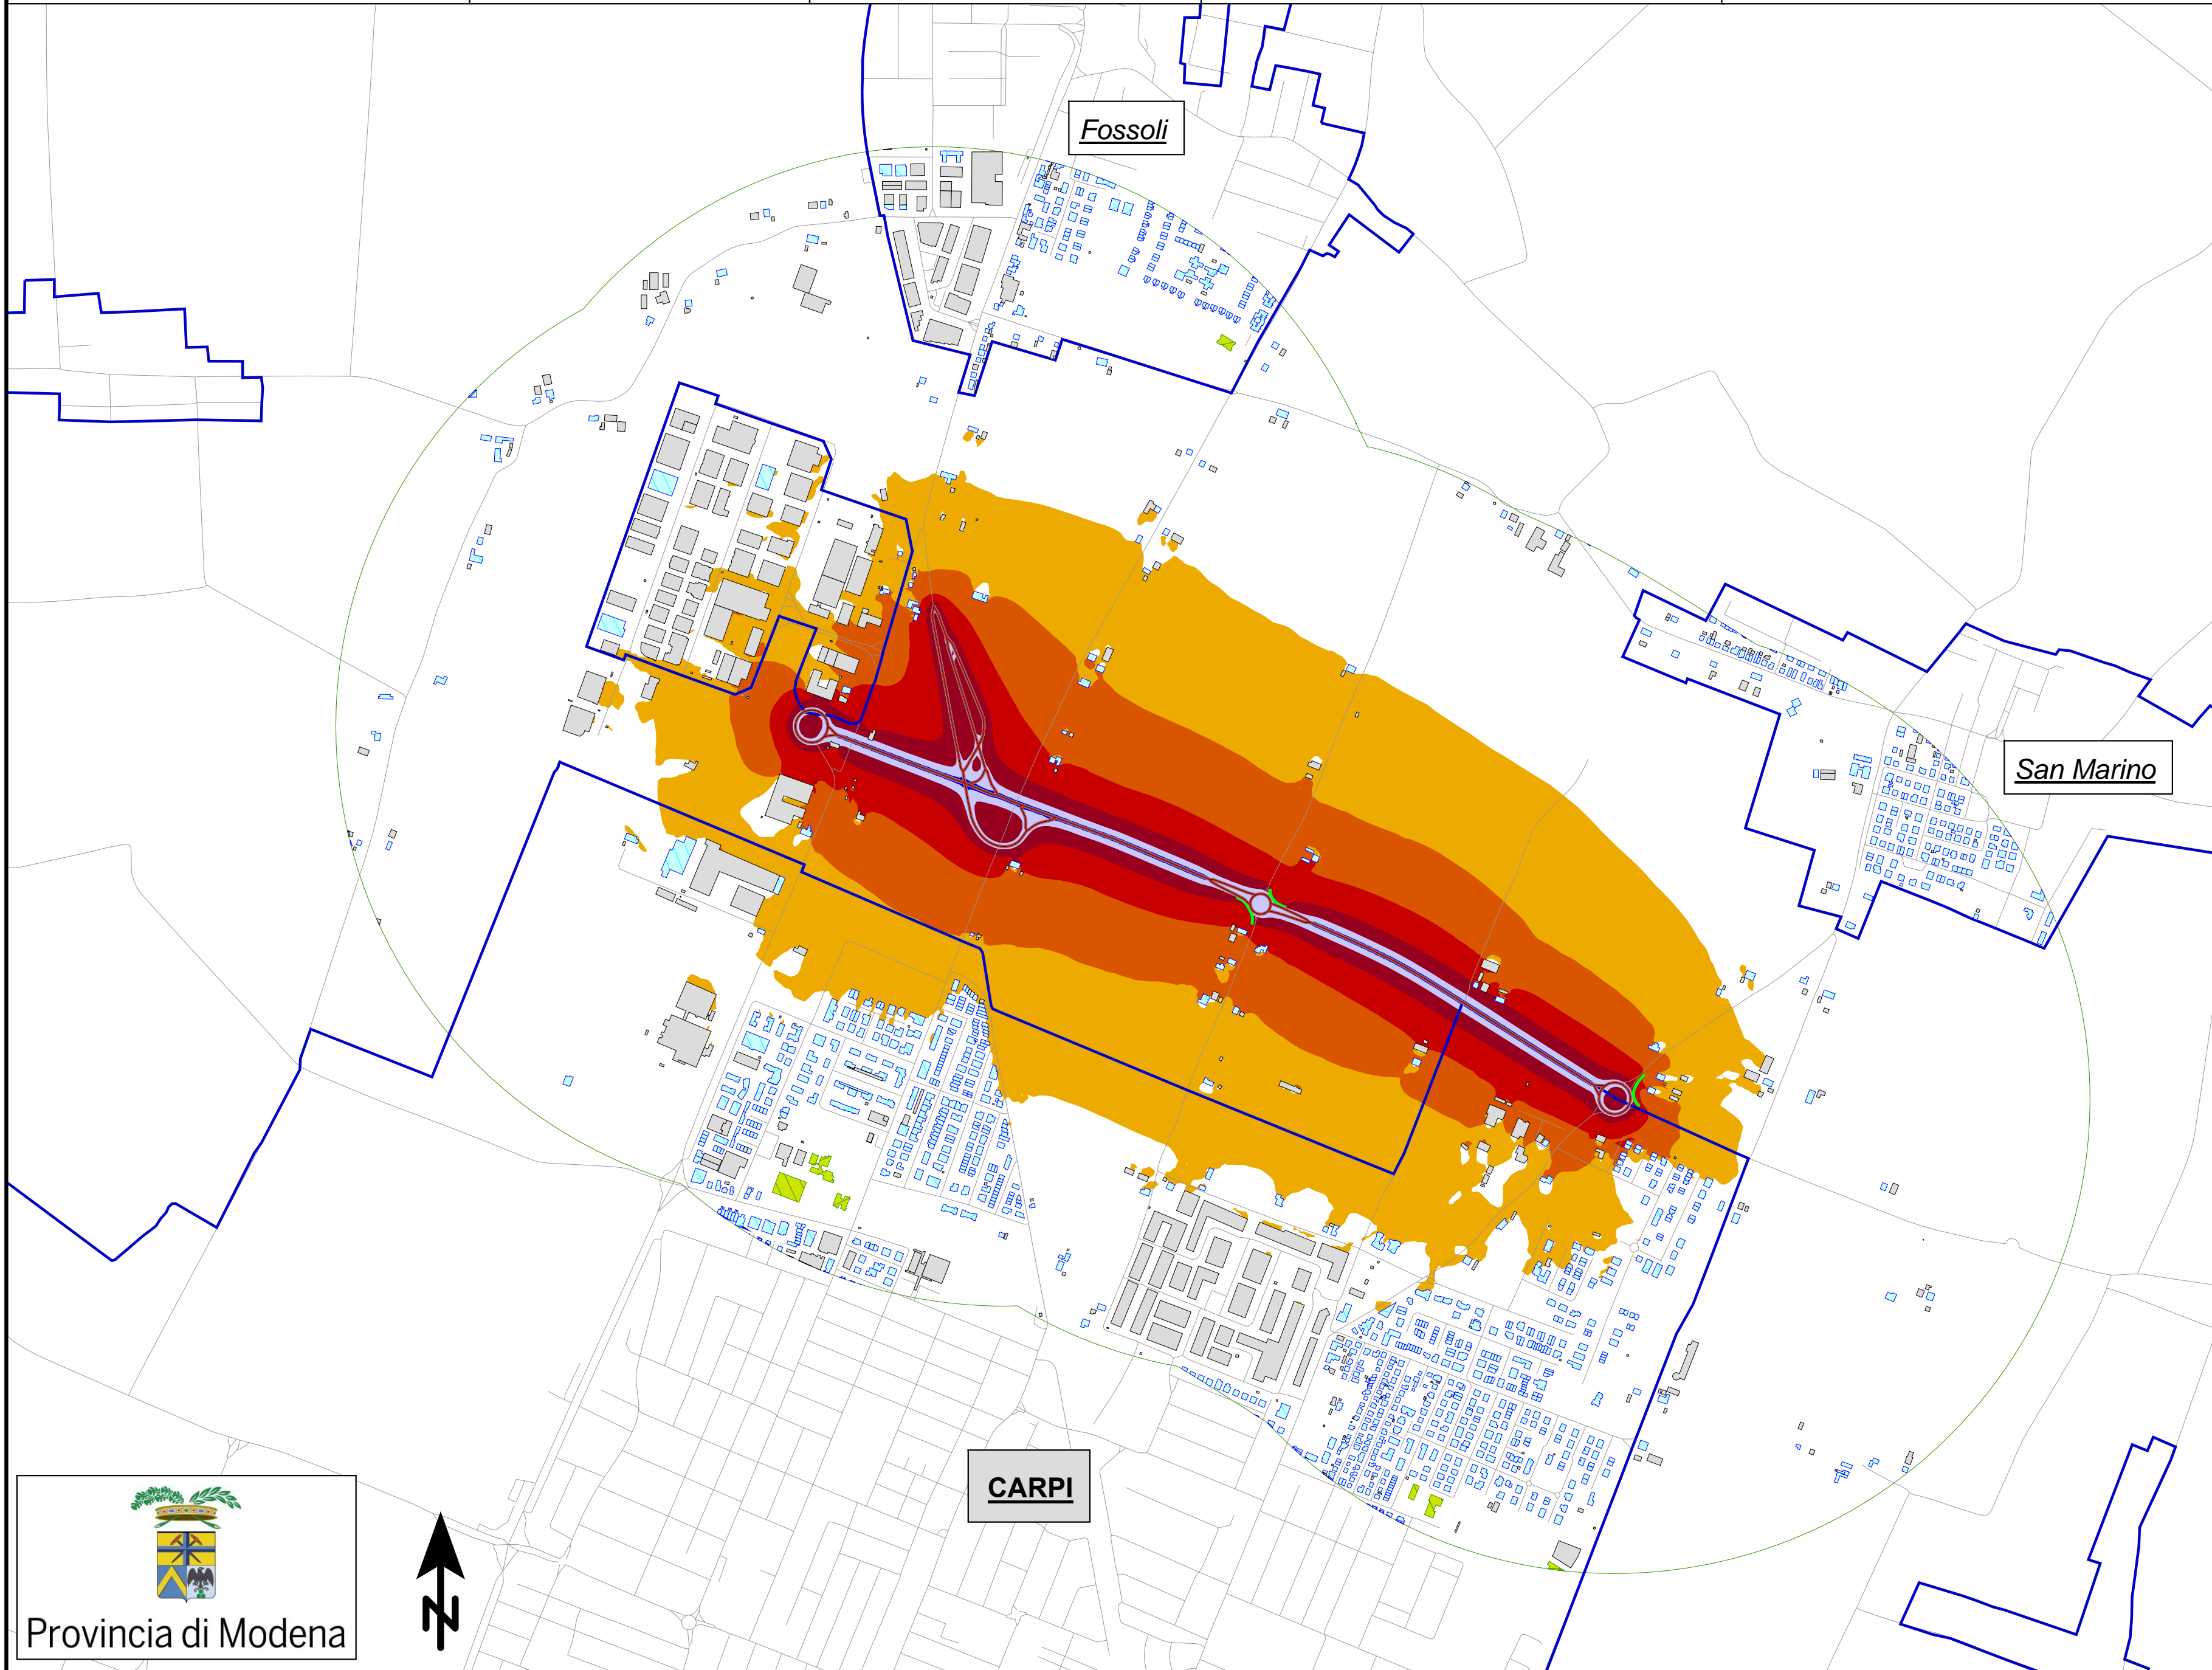

-  Linea emissione
-  Superficie Stradale
-  Ed. residenziale
-  Altri edifici
-  Scuola
-  Ospedale / Ricovero
-  Confini comunali
-  Barriera antirumore
-  Rete stradale

COMUNE

Centro abitato



dB(A)

50,0 <=		< 55,0
55,0 <=		< 60,0
60,0 <=		< 65,0
65,0 <=		< 70,0
70,0 <=		< 75,0
75,0 <=		



Provincia di Modena

