

PROVINCIA DI MODENA
Area Lavori Pubblici
Viale Jacopo Barozzi, 340
41124 Modena - ITALY

NOME INFRASTRUTTURA:
SP255 di San Matteo della
Decima

CODICE IDENTIFICATIVO:
RD_IT_0053_002

COORDINATE TRATTO STRADALE:

Start: X=10,9707; Y=44,6619
End: X=11,0097; Y=44,6730


L.C.E. S.r.l.
Via dei Platani, 7/9
20073 Opera (MI) ITALY

MAPPATURA ACUSTICA
ai sensi del D.Lgs. 194/2005
ANNO 2021

REGIONE:
EMILIA ROMAGNA

Scala 1:10000

Lden

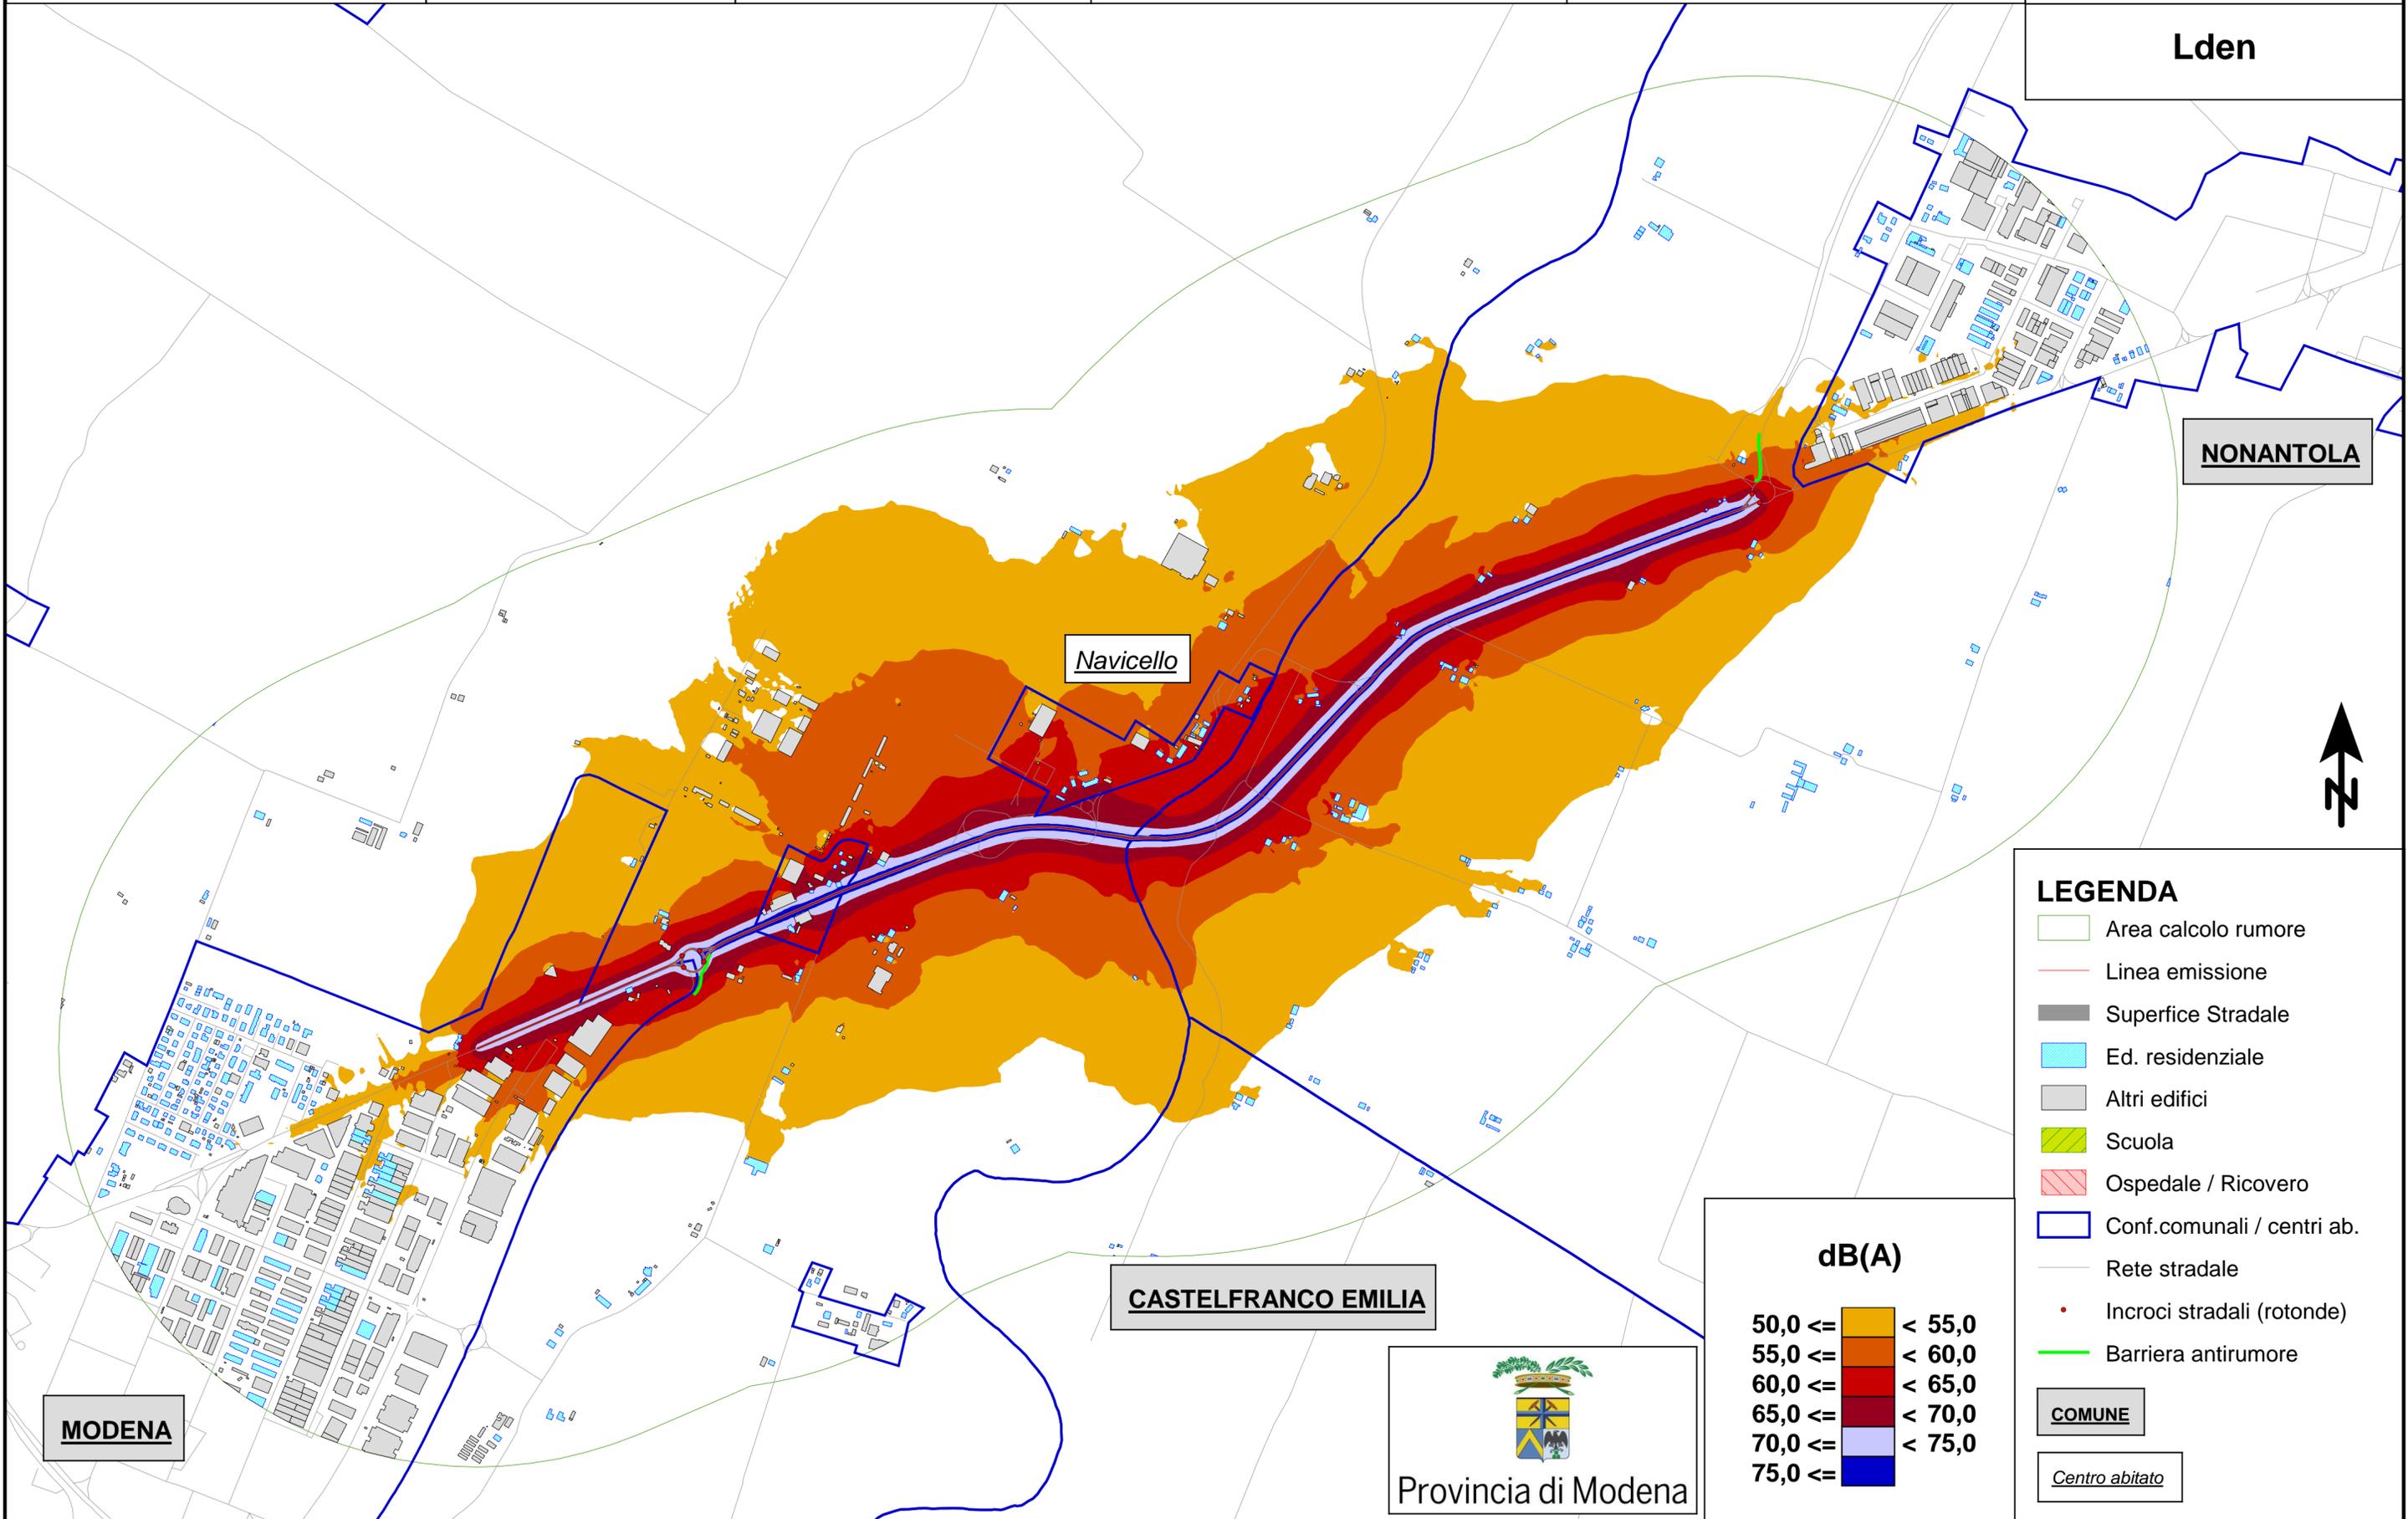

NONANTOLA

Navicello

CASTELFRANCO EMILIA

MODENA



LEGENDA

- Area calcolo rumore
- Linea emissione
- Superficie Stradale
- Ed. residenziale
- Altri edifici
- Scuola
- Ospedale / Ricovero
- Conf.comunali / centri ab.
- Rete stradale
- Incroci stradali (rotonde)
- Barriera antirumore

COMUNE

Centro abitato

