

PROVINCIA DI MODENA
Area Lavori Pubblici
Viale Jacopo Barozzi, 340
41124 Modena - ITALY

NOME INFRASTRUTTURA:
SP486 di Montefiorino

CODICE IDENTIFICATIVO:
RD_IT_0053_005

COORDINATE TRATTO STRADALE:

Start: X=10,8870; Y=44,6180
End: X=10,8636; Y=44,5998

L.C.E. S.r.l.
Via dei Platani, 7/9
20073 Opera (MI) ITALY

MAPPATURA ACUSTICA
ai sensi del D.Lgs. 194/2005
ANNO 2021

REGIONE:
EMILIA ROMAGNA

Scala 1:10000


Lden

LEGENDA

- Area calcolo rumore
- Linea emissione
- Superficie Stradale
- Ed. residenziale
- Altri edifici
- Scuola
- Ospedale / Ricovero
- Conf.comunali / centri ab.
- Rete stradale
- Incroci stradali (rotonde)

COMUNE

Centro abitato

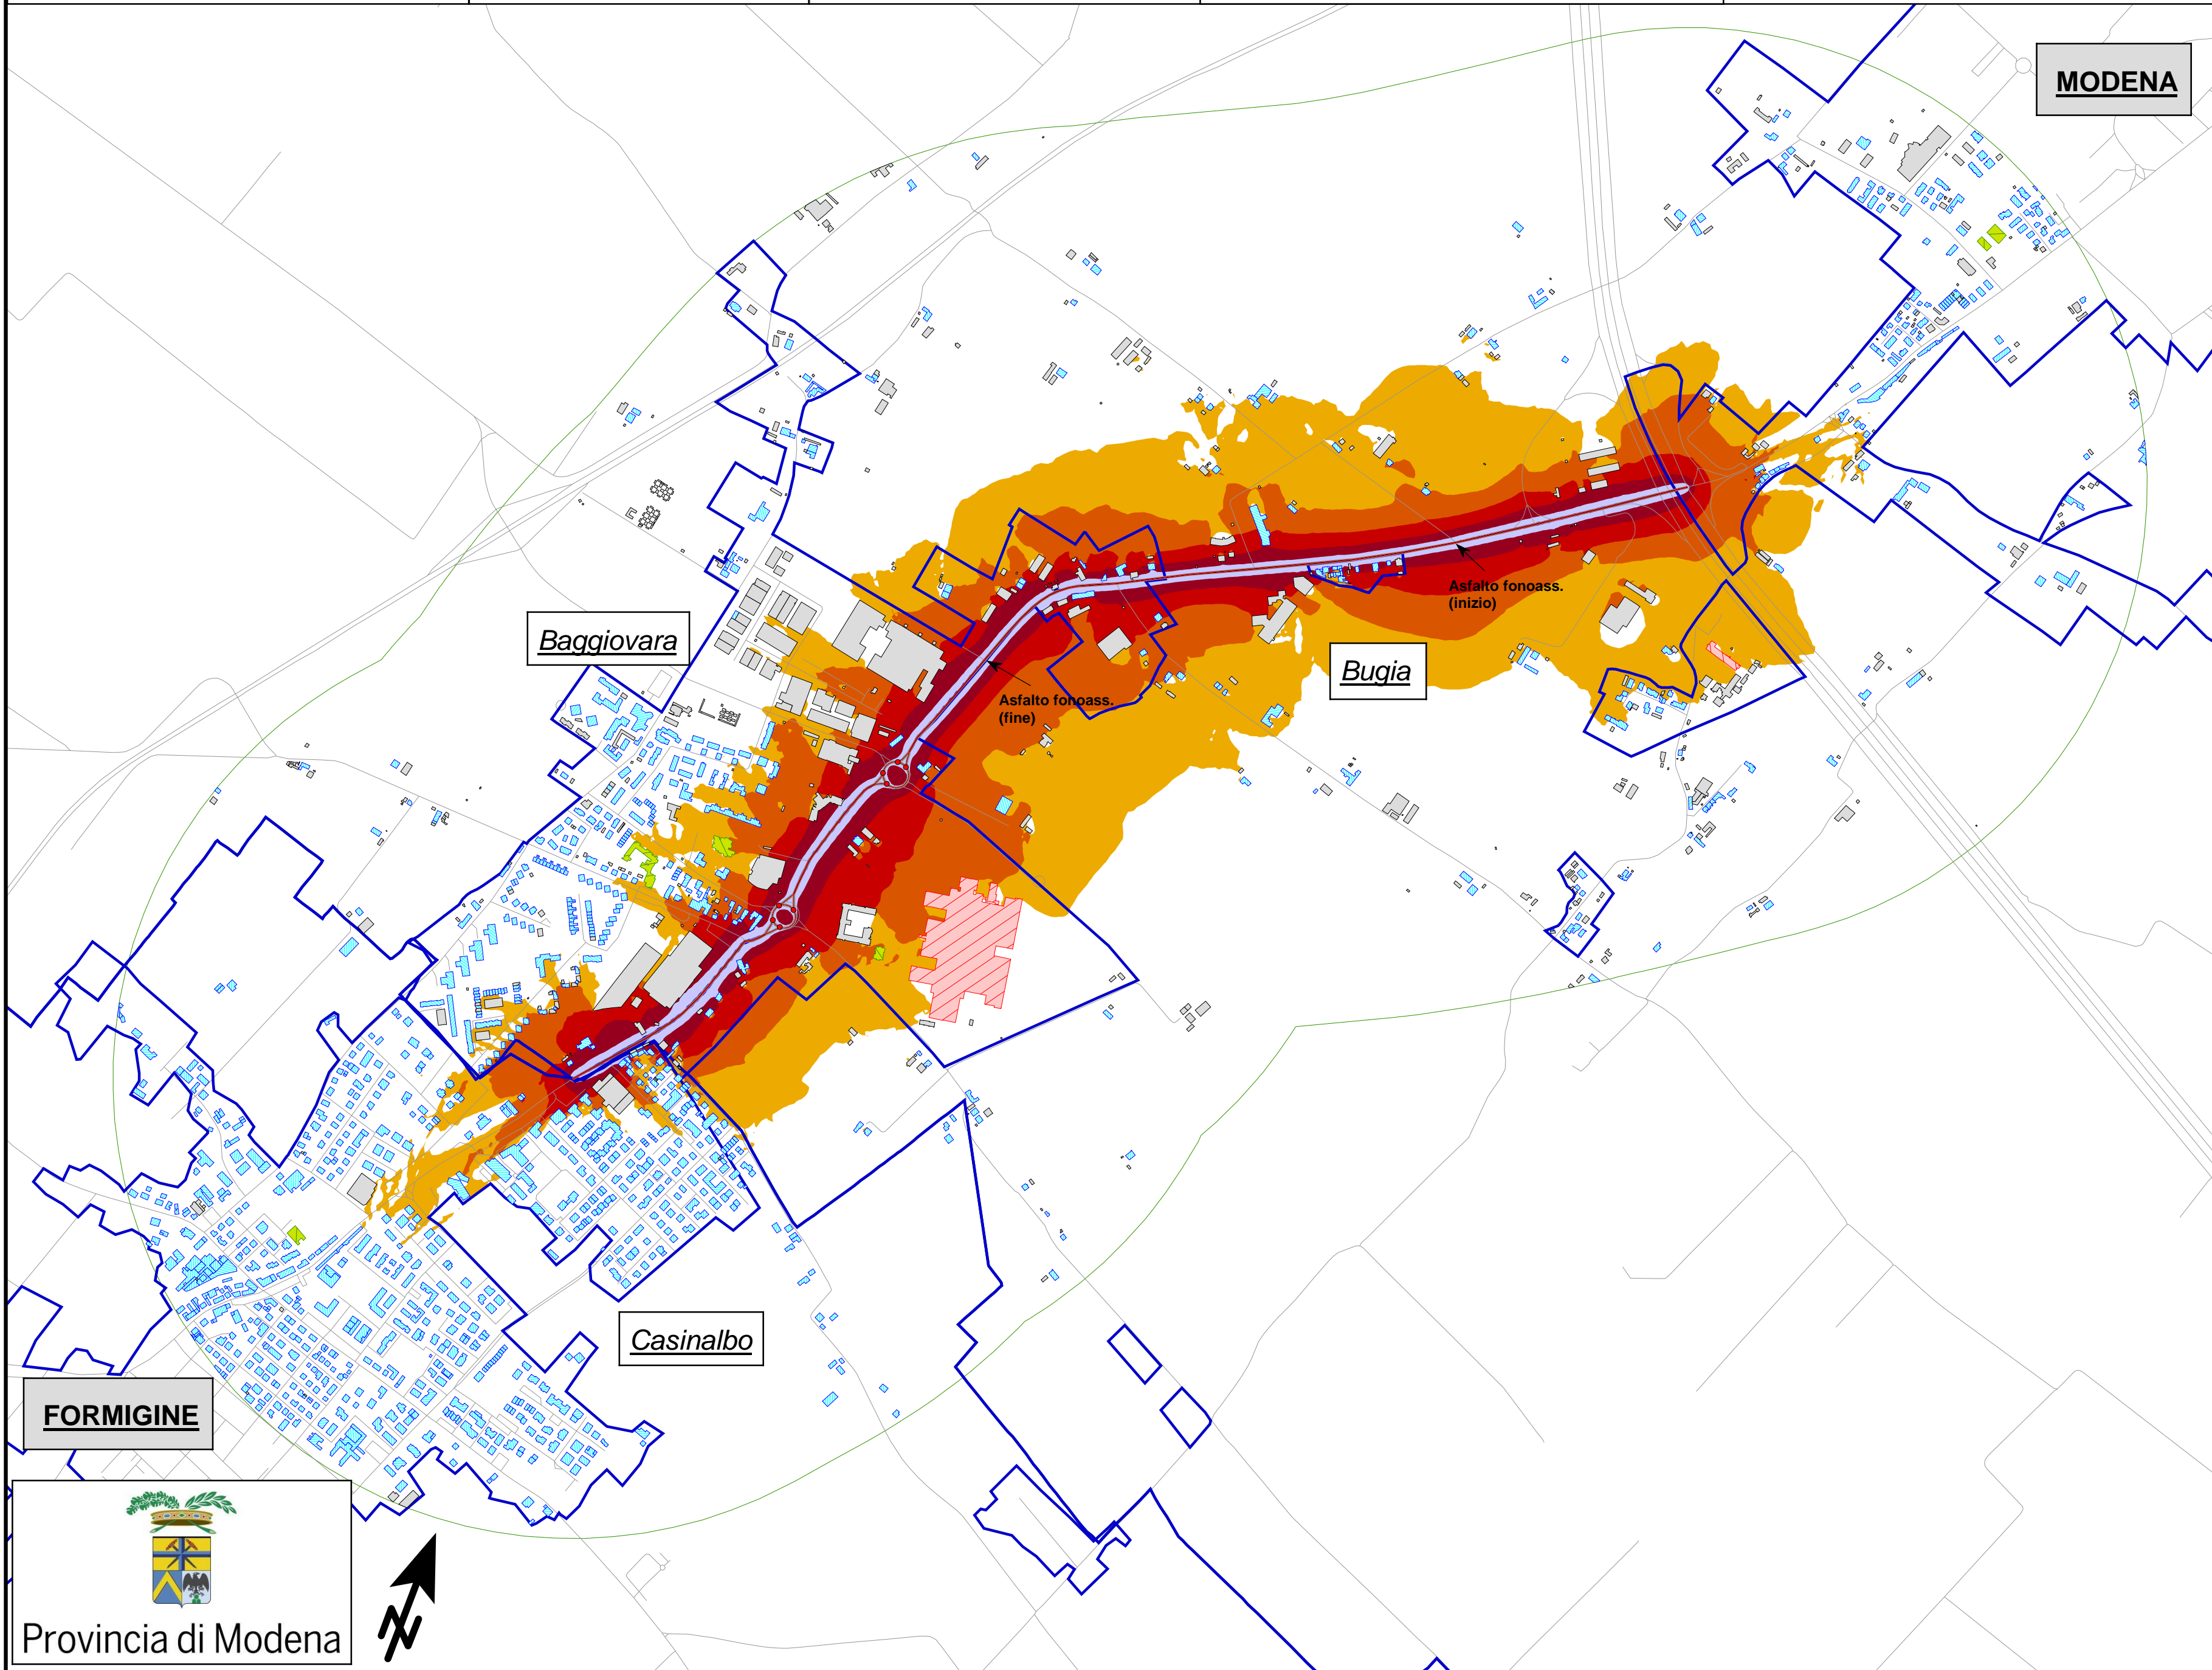

dB(A)

50,0 ≤	< 55,0
55,0 ≤	< 60,0
60,0 ≤	< 65,0
65,0 ≤	< 70,0
70,0 ≤	< 75,0
75,0 ≤	

FORMIGINE

