Sezione 1
Progressiva: 0+000,00
Scala: 1:200
Quota di Riferimento: 10,00

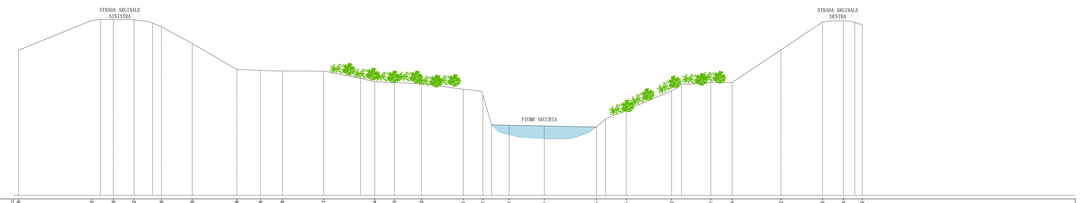

| | | |