



ASSE 2 (RAMPA IN SX)  
Sezione 1  
Progressiva: 0+000.00  
Scala: 1:200  
Quota di Riferimento: 20.00

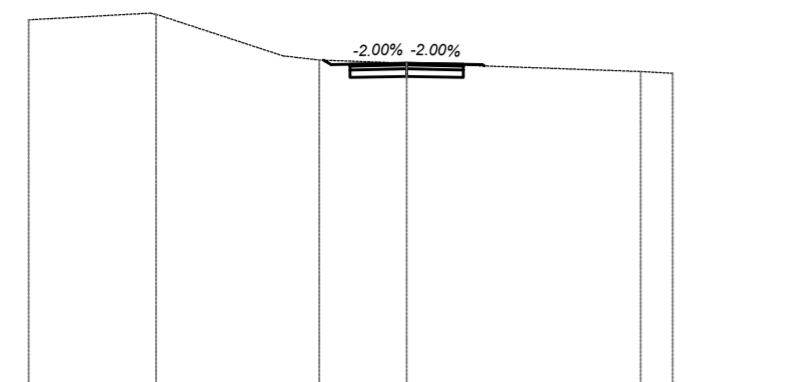



ASSE 2 (RAMPA IN SX)  
Sezione 5  
Progressiva: 0+040.00  
Scala: 1:200  
Quota di Riferimento: 20.00

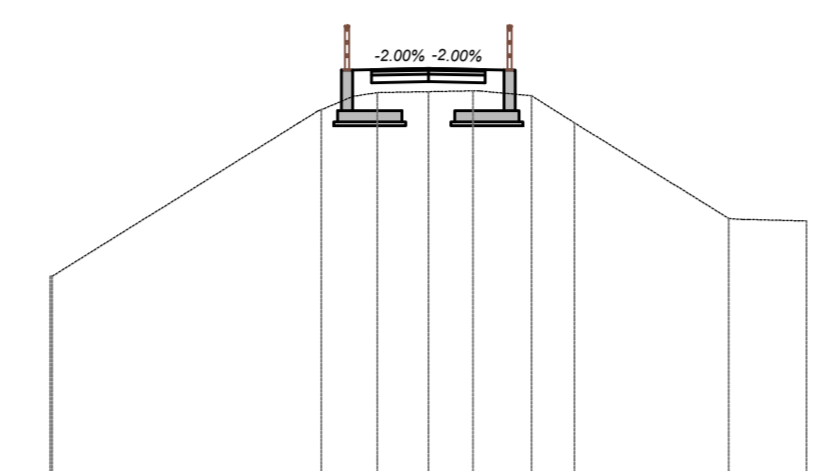



ASSE 2 (RAMPA IN SX)  
Sezione 9  
Progressiva: 0+070.00  
Scala: 1:200  
Quota di Riferimento: 20.00

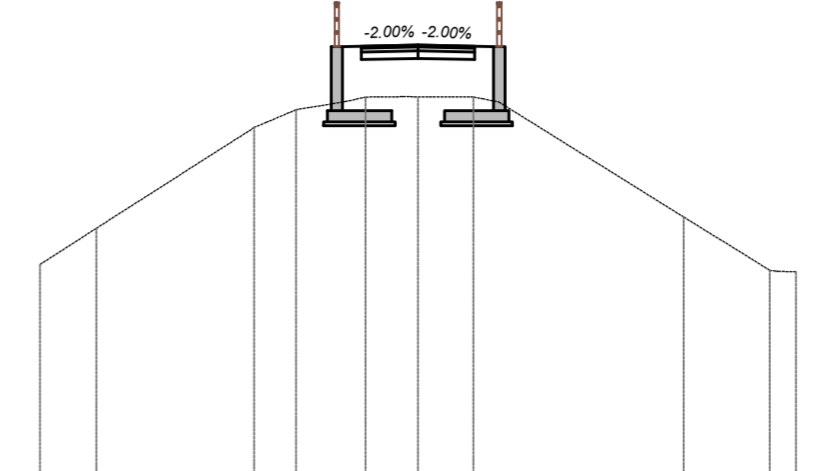



ASSE 2 (RAMPA IN SX)  
Sezione 13  
Progressiva: 0+108.67  
Scala: 1:200  
Quota di Riferimento: 20.00

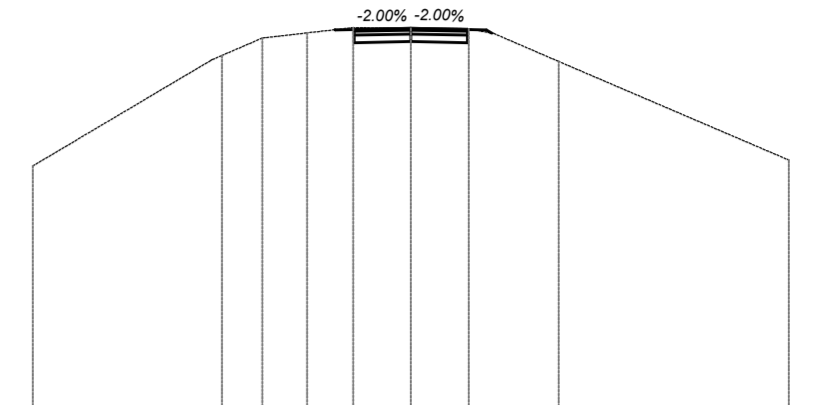



ASSE 2 (RAMPA IN SX)  
Sezione 2  
Progressiva: 0+010.00  
Scala: 1:200  
Quota di Riferimento: 20.00

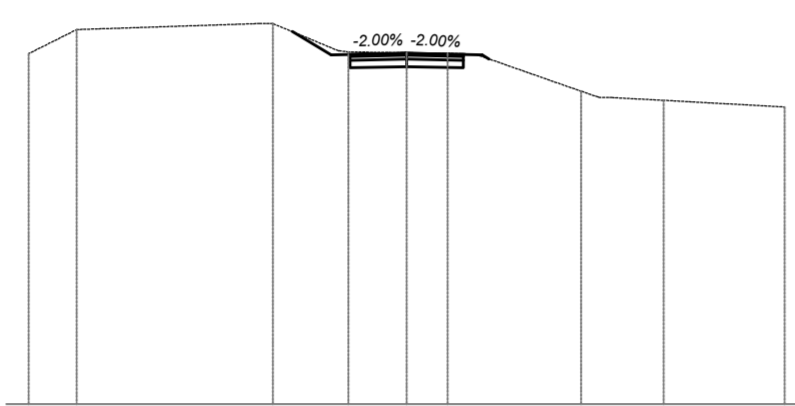



ASSE 2 (RAMPA IN SX)  
Sezione 6  
Progressiva: 0+050.00  
Scala: 1:200  
Quota di Riferimento: 20.00

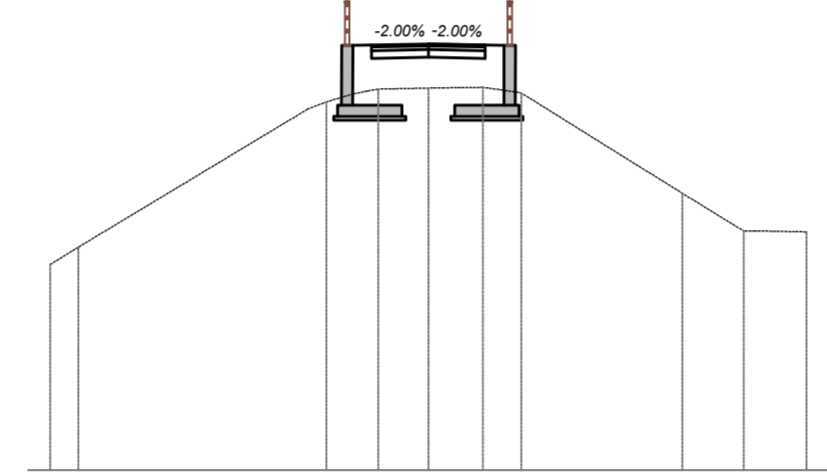



ASSE 2 (RAMPA IN SX)  
Sezione 10  
Progressiva: 0+080.00  
Scala: 1:200  
Quota di Riferimento: 20.00

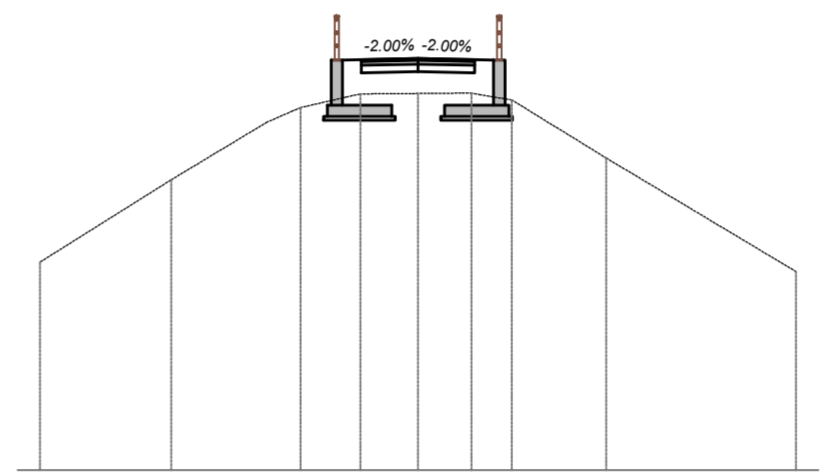



ASSE 2 (RAMPA IN SX)  
Sezione 3  
Progressiva: 0+020.00  
Scala: 1:200  
Quota di Riferimento: 20.00

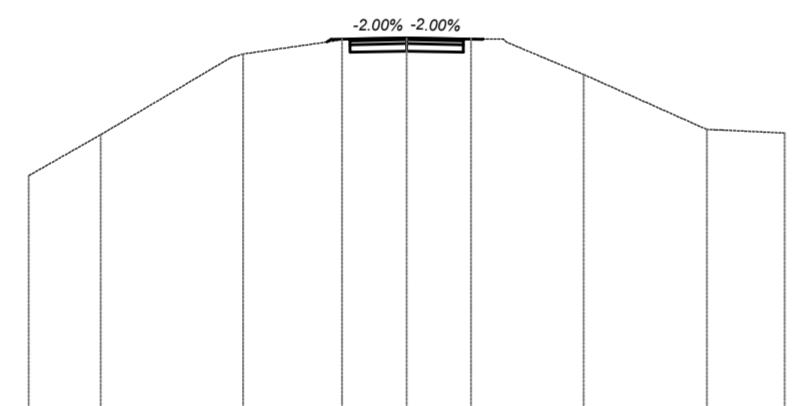



ASSE 2 (RAMPA IN SX)  
Sezione 7  
Progressiva: 0+060.00  
Scala: 1:200  
Quota di Riferimento: 20.00

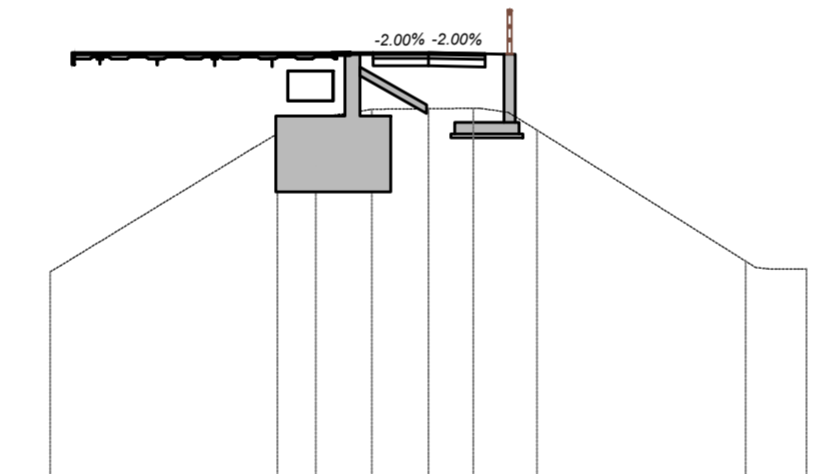



ASSE 2 (RAMPA IN SX)  
Sezione 11  
Progressiva: 0+090.00  
Scala: 1:200  
Quota di Riferimento: 20.00

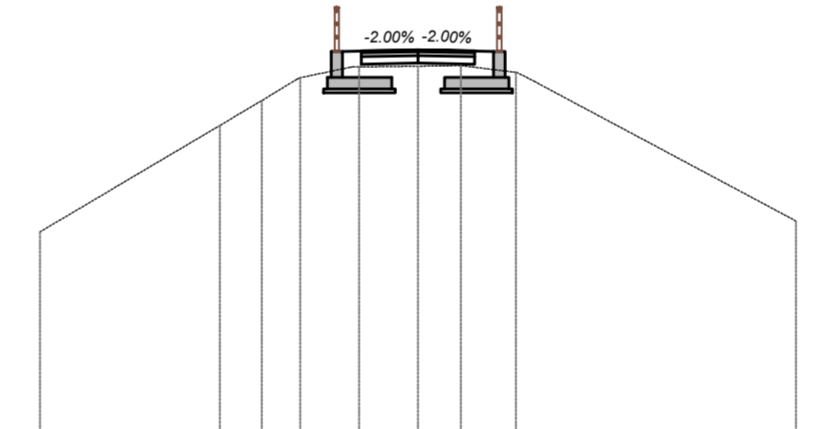



ASSE 2 (RAMPA IN SX)  
Sezione 4  
Progressiva: 0+030.00  
Scala: 1:200  
Quota di Riferimento: 20.00

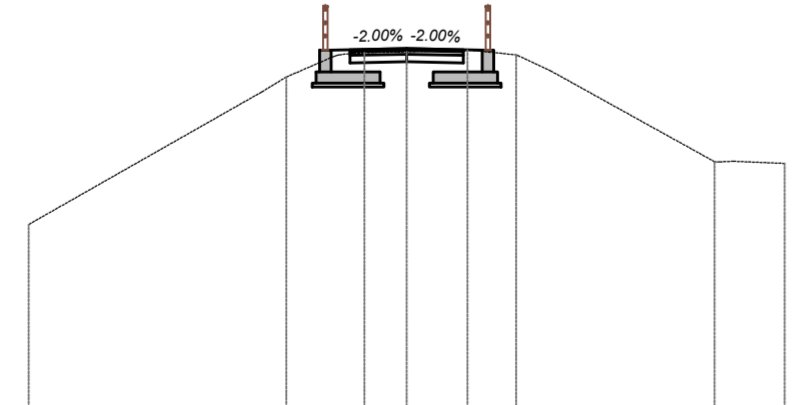



ASSE 2 (RAMPA IN SX)  
Sezione 8  
Progressiva: 0+061.15  
Scala: 1:200  
Quota di Riferimento: 20.00

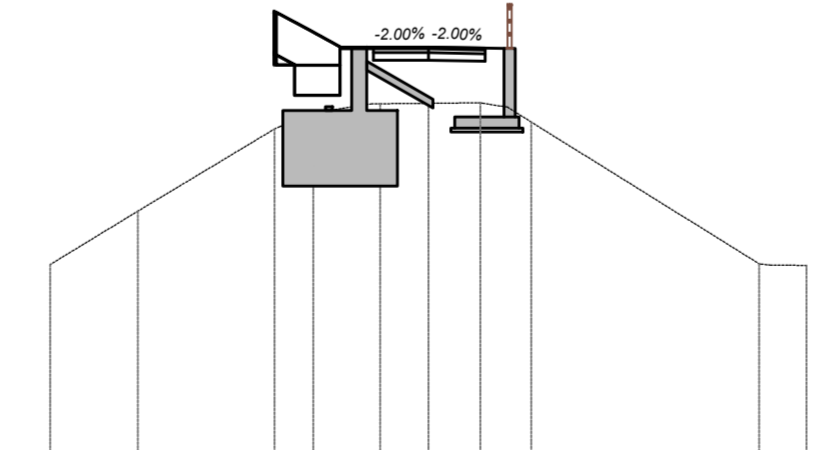


ASSE 2 (RAMPA IN SX)  
Sezione 12  
Progressiva: 0+100.00  
Scala: 1:200  
Quota di Riferimento: 20.00

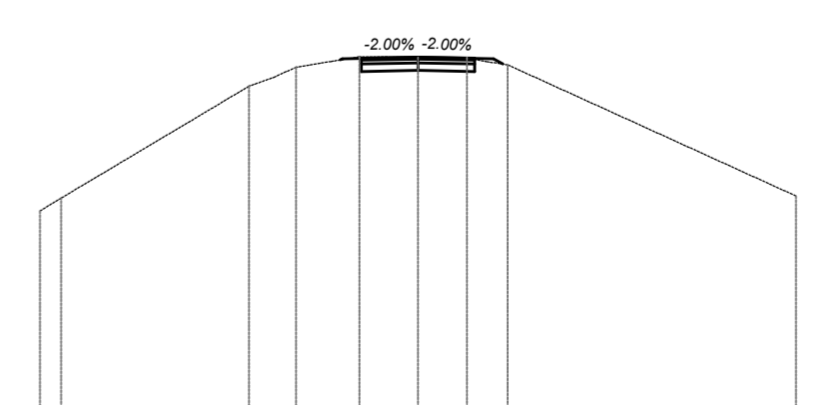


**PROVINCIA DI MODENA**  
Area Tecnica  
Direttore Ing. Annalisa Vita Servizio Programmazione  
Urbanistica, Scolastica e Trasporti U.O. Mobilità Sostenibile  
telefono 059 209 9619 fax 059 343 706  
viale Jacopo Barozzi 340, 41124 Modena c.f. e.p.i. 01375710363  
centralino 059 209 1111 www.provincia.modena.it provinciamodena@cert.provincia.modena.it

**INTERVENTO DI COMPLETAMENTO  
DEI TRATTI PRIORITARI DI COMPETENZA DELLA PROVINCIA DI MODENA  
DELLA CICLOVIA TURISTICA NAZIONALE "SOLE"  
ATTRaversamento CICLOPEDONALE DEL FIUME SECCHIA  
NEL COMUNE DI CONCORDIA SULLA SECCHIA (MO)**

CUP G51B22001410001

**PROGETTO ESECUTIVO**

PIANO NAZIONALE DI RIPRESA E RESILIENZA  
Missione 2 - Rivoluzione verde e transizione ecologica Componente M2C2 - Energia rinnovabile, idrogeno, rete e mobilità sostenibile  
Investimento 4.1: Rafforzamento mobilità ciclistica  
Decreto Interministeriale 12.01.2022 n. 4, con le integrazioni del successivo D.M. n. 38 del 29 luglio 2022 e del Decreto Direttoriale MIT prot. n. 5268 del 28/04/2023

<b>3.9</b>	<b>SEZIONI TRASVERSALI ASSE 2 RACCORDO IN SINISTRA</b>				
RIFERIMENTO ELABORATO	SCALA	1:200	DATA	agosto 2023	
PROT. n°	revisione	data	descrizione	redatto	approvato
CL.					
DEL.					
FASC.					

ubicazione intervento

IL R.U.P.  
Ing. Daniele Gaudio

PROGETTISTI  
**Ingegneri Associati T&D**  
AZIENDA CON SISTEMA DI GESTIONE PER LA QUALITÀ  
UNI EN ISO 9001:2015  
CERTIFICATO CSQA N. 3303  
Via Linz, 93  
Spini di Gardolo  
38121 - TRENTO  
tel. 0461 / 822552  
fax 0461 / 822692  
E-mail info@ted.it

Timbro:  
**ORDINE DEGLI INGEGNERI  
DELLA PROV. DI TRENTO**  
dot.ing. ANTONIO LICINI  
ISCRIZIONE ALBO N° 1488