PROVINCIA DI MODENA
Area Lavori Pubblici
Viale Jacopo Barozzi, 340
41124 Modena - ITALY

NOME INFRASTRUTTURA:
SP486 di Montefiorino

CODICE IDENTIFICATIVO:
RD_IT_0053_005

COORDINATE TRATTO STRADALE:

Start: X=10,8870; Y=44,6180
End: X=10,8636; Y=44,5998

F.I.A. S.n.c.
Via L.Rossi, 33/35
41012 Carpi (MO) - ITALY

PIANO D'AZIONE
ai sensi del D.Lgs. 194/2005
ANNO 2023

REGIONE:
EMILIA ROMAGNA

Scala 1:10000

Lden

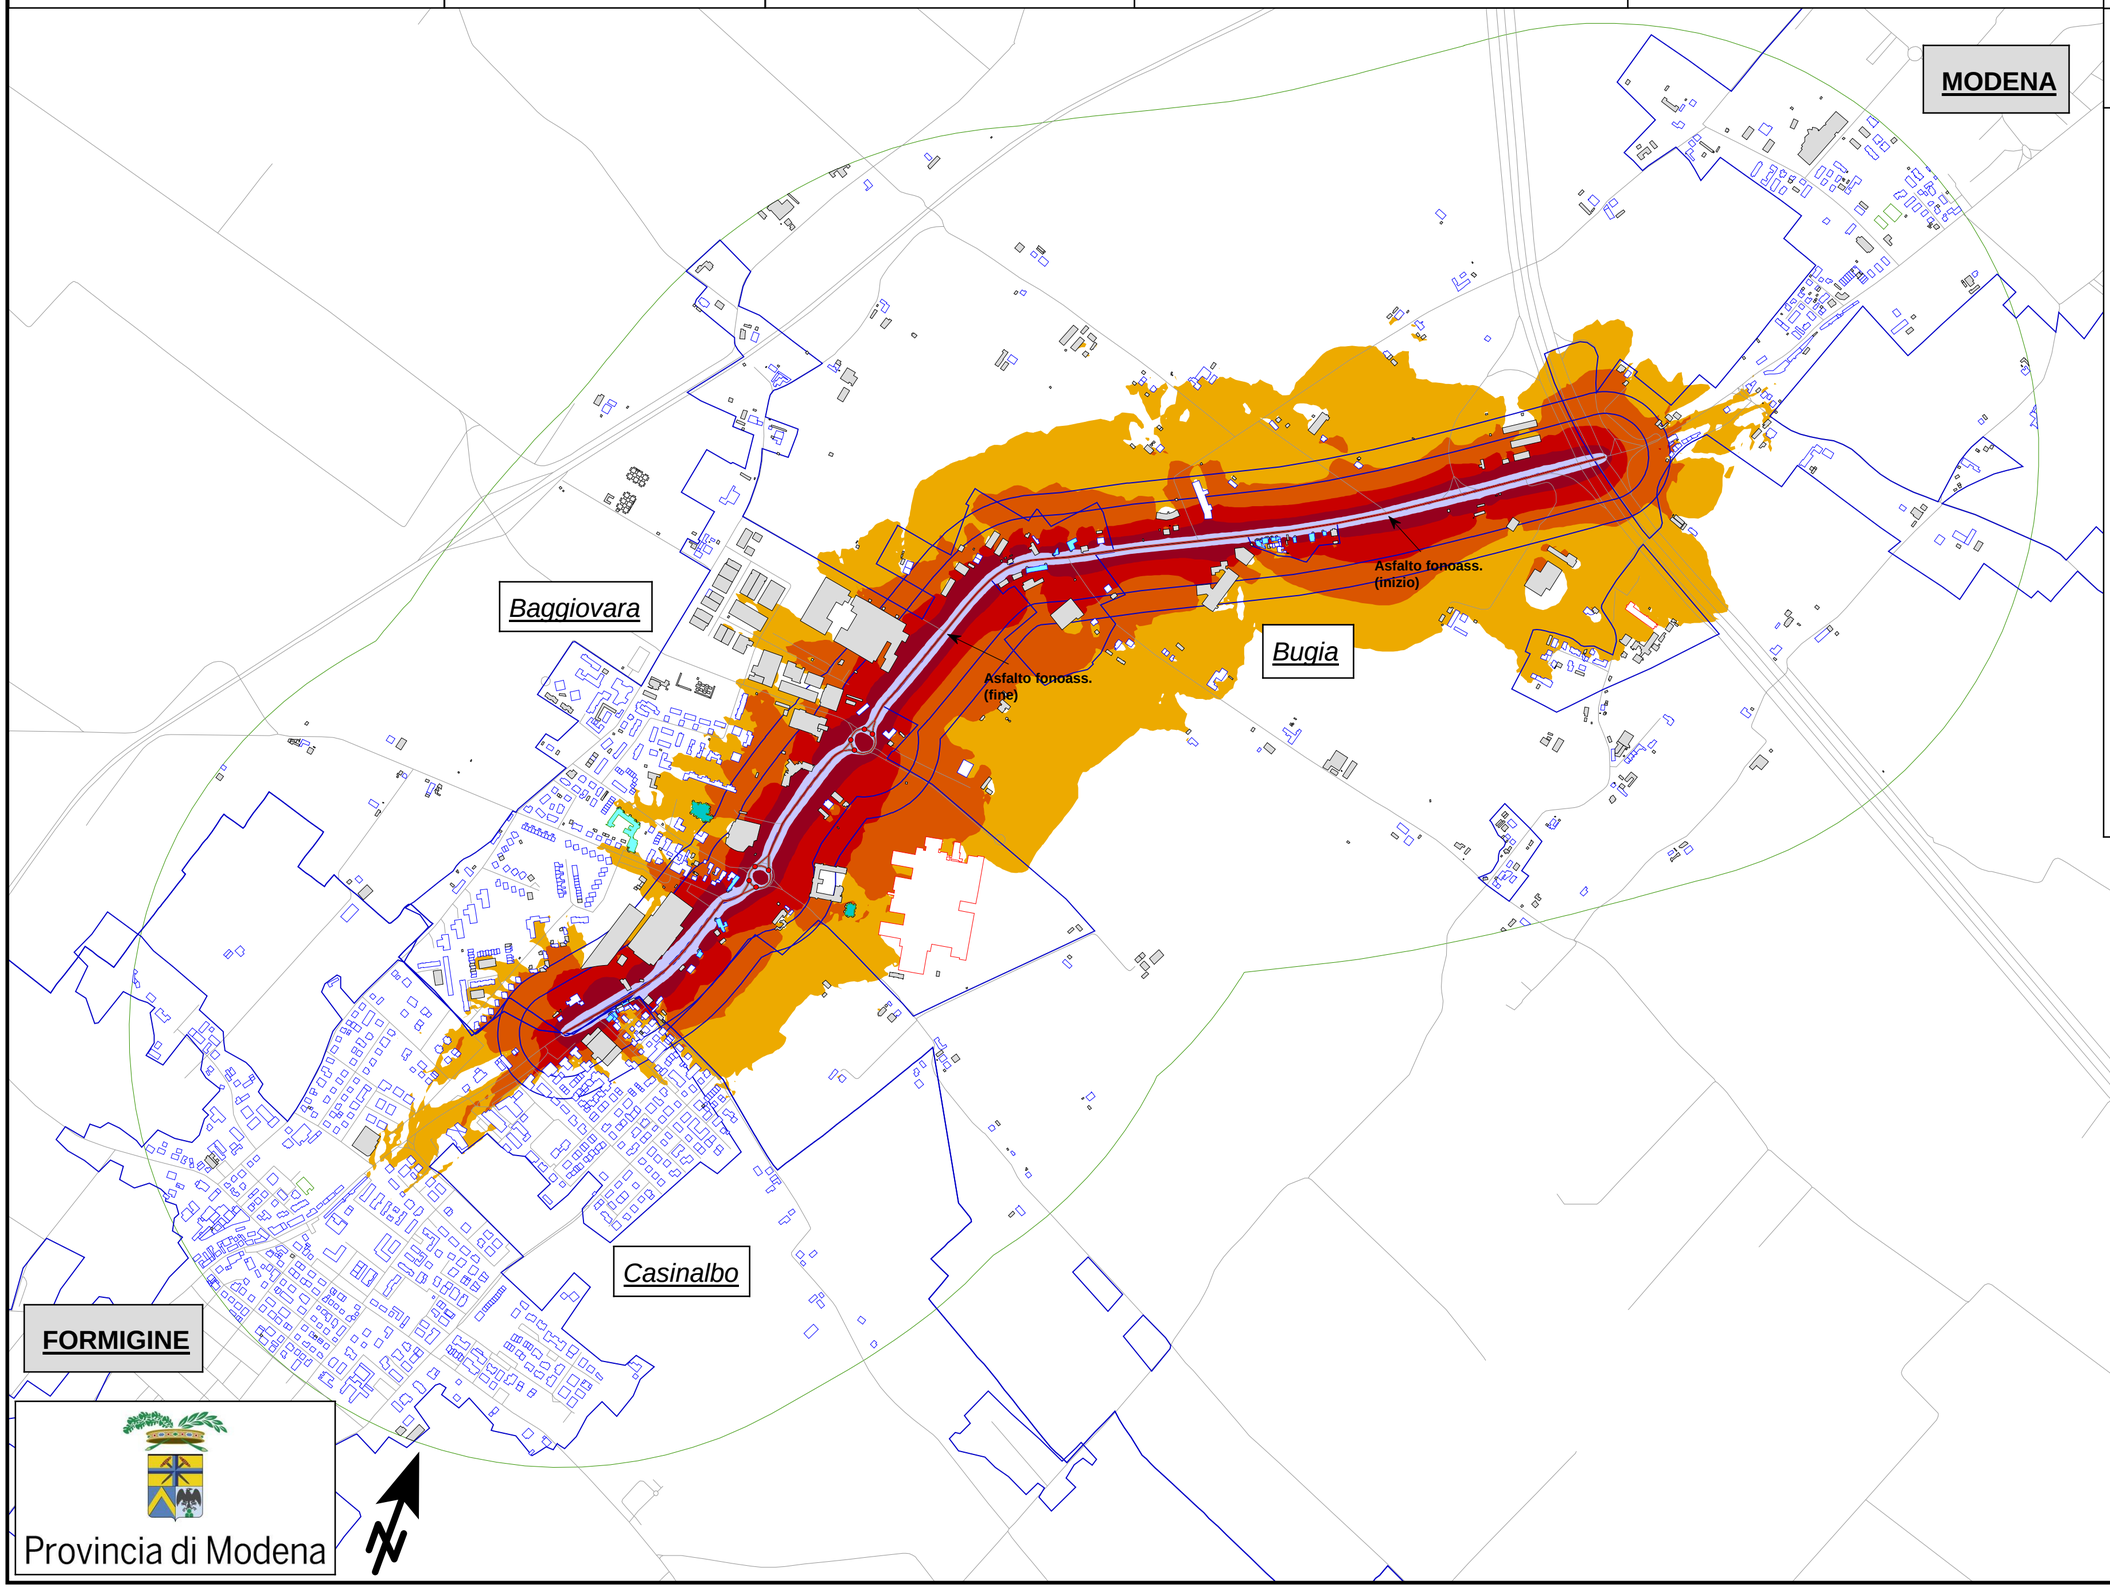

LEGENDA

- Area calcolo rumore
- Linea emissione
- Superfice Stradale
- Edifici residenziali
- Altri edifici
- Scuola
- Ospedale / Ricovero
- Conf.comunali / centri ab.
- Rete stradale
- Incroci stradali (rotonde)

Mappa rumore in facciata

- Punti in facciata in conflitto

COMUNE

Centro abitato

Legenda conflitti edifici dB(A)

0 <	<= 5
5 <	<= 10
10 <	<= 15
15 <	

Legenda Isolivello dB(A)

50,0 <=	< 55,0
55,0 <=	< 60,0
60,0 <=	< 65,0
65,0 <=	< 70,0
70,0 <=	< 75,0
75,0 <=	

Provincia di Modena