

PROVINCIA DI MODENA
Area Lavori Pubblici
Viale Jacopo Barozzi, 340
41124 Modena - ITALY

NOME INFRASTRUTTURA:
SP468 di Correggio

CODICE IDENTIFICATIVO:
RD_IT_0053_024

COORDINATE TRATTO STRADALE:

Start: X=10,9045; Y=44,8013
End: X=10,9507; Y=44,8210

F.I.A. S.n.c.
Via L.Rossi, 33/35
41012 Carpi (MO) - ITALY

PIANO D'AZIONE
ai sensi del D.Lgs. 194/2005
ANNO 2023

REGIONE:
EMILIA ROMAGNA

Scala 1:10000

Ln

LEGENDA

-  Area calcolo rumore
 -  Linea emissione
 -  Superficie Stradale
 -  Edifici residenziali
 -  Altri edifici
 -  Scuola
 -  Ospedale / Ricovero
 -  Conf.comunali / centri ab.
 -  Rete stradale
 -  Incroci stradali (rotonde)
 -  Barriera antirumore
- Mappa rumore in facciata
-  Punti in facciata in conflitto

COMUNE


Centro abitato

Legenda conflitti
edifici dB(A)

0 <		<= 5
5 <		<= 10
10 <		<= 15
15 <		

Legenda Isolivello
dB(A)

45,0 <=		< 50,0
50,0 <=		< 55,0
55,0 <=		< 60,0
60,0 <=		< 65,0
65,0 <=		< 70,0
70,0 <=		

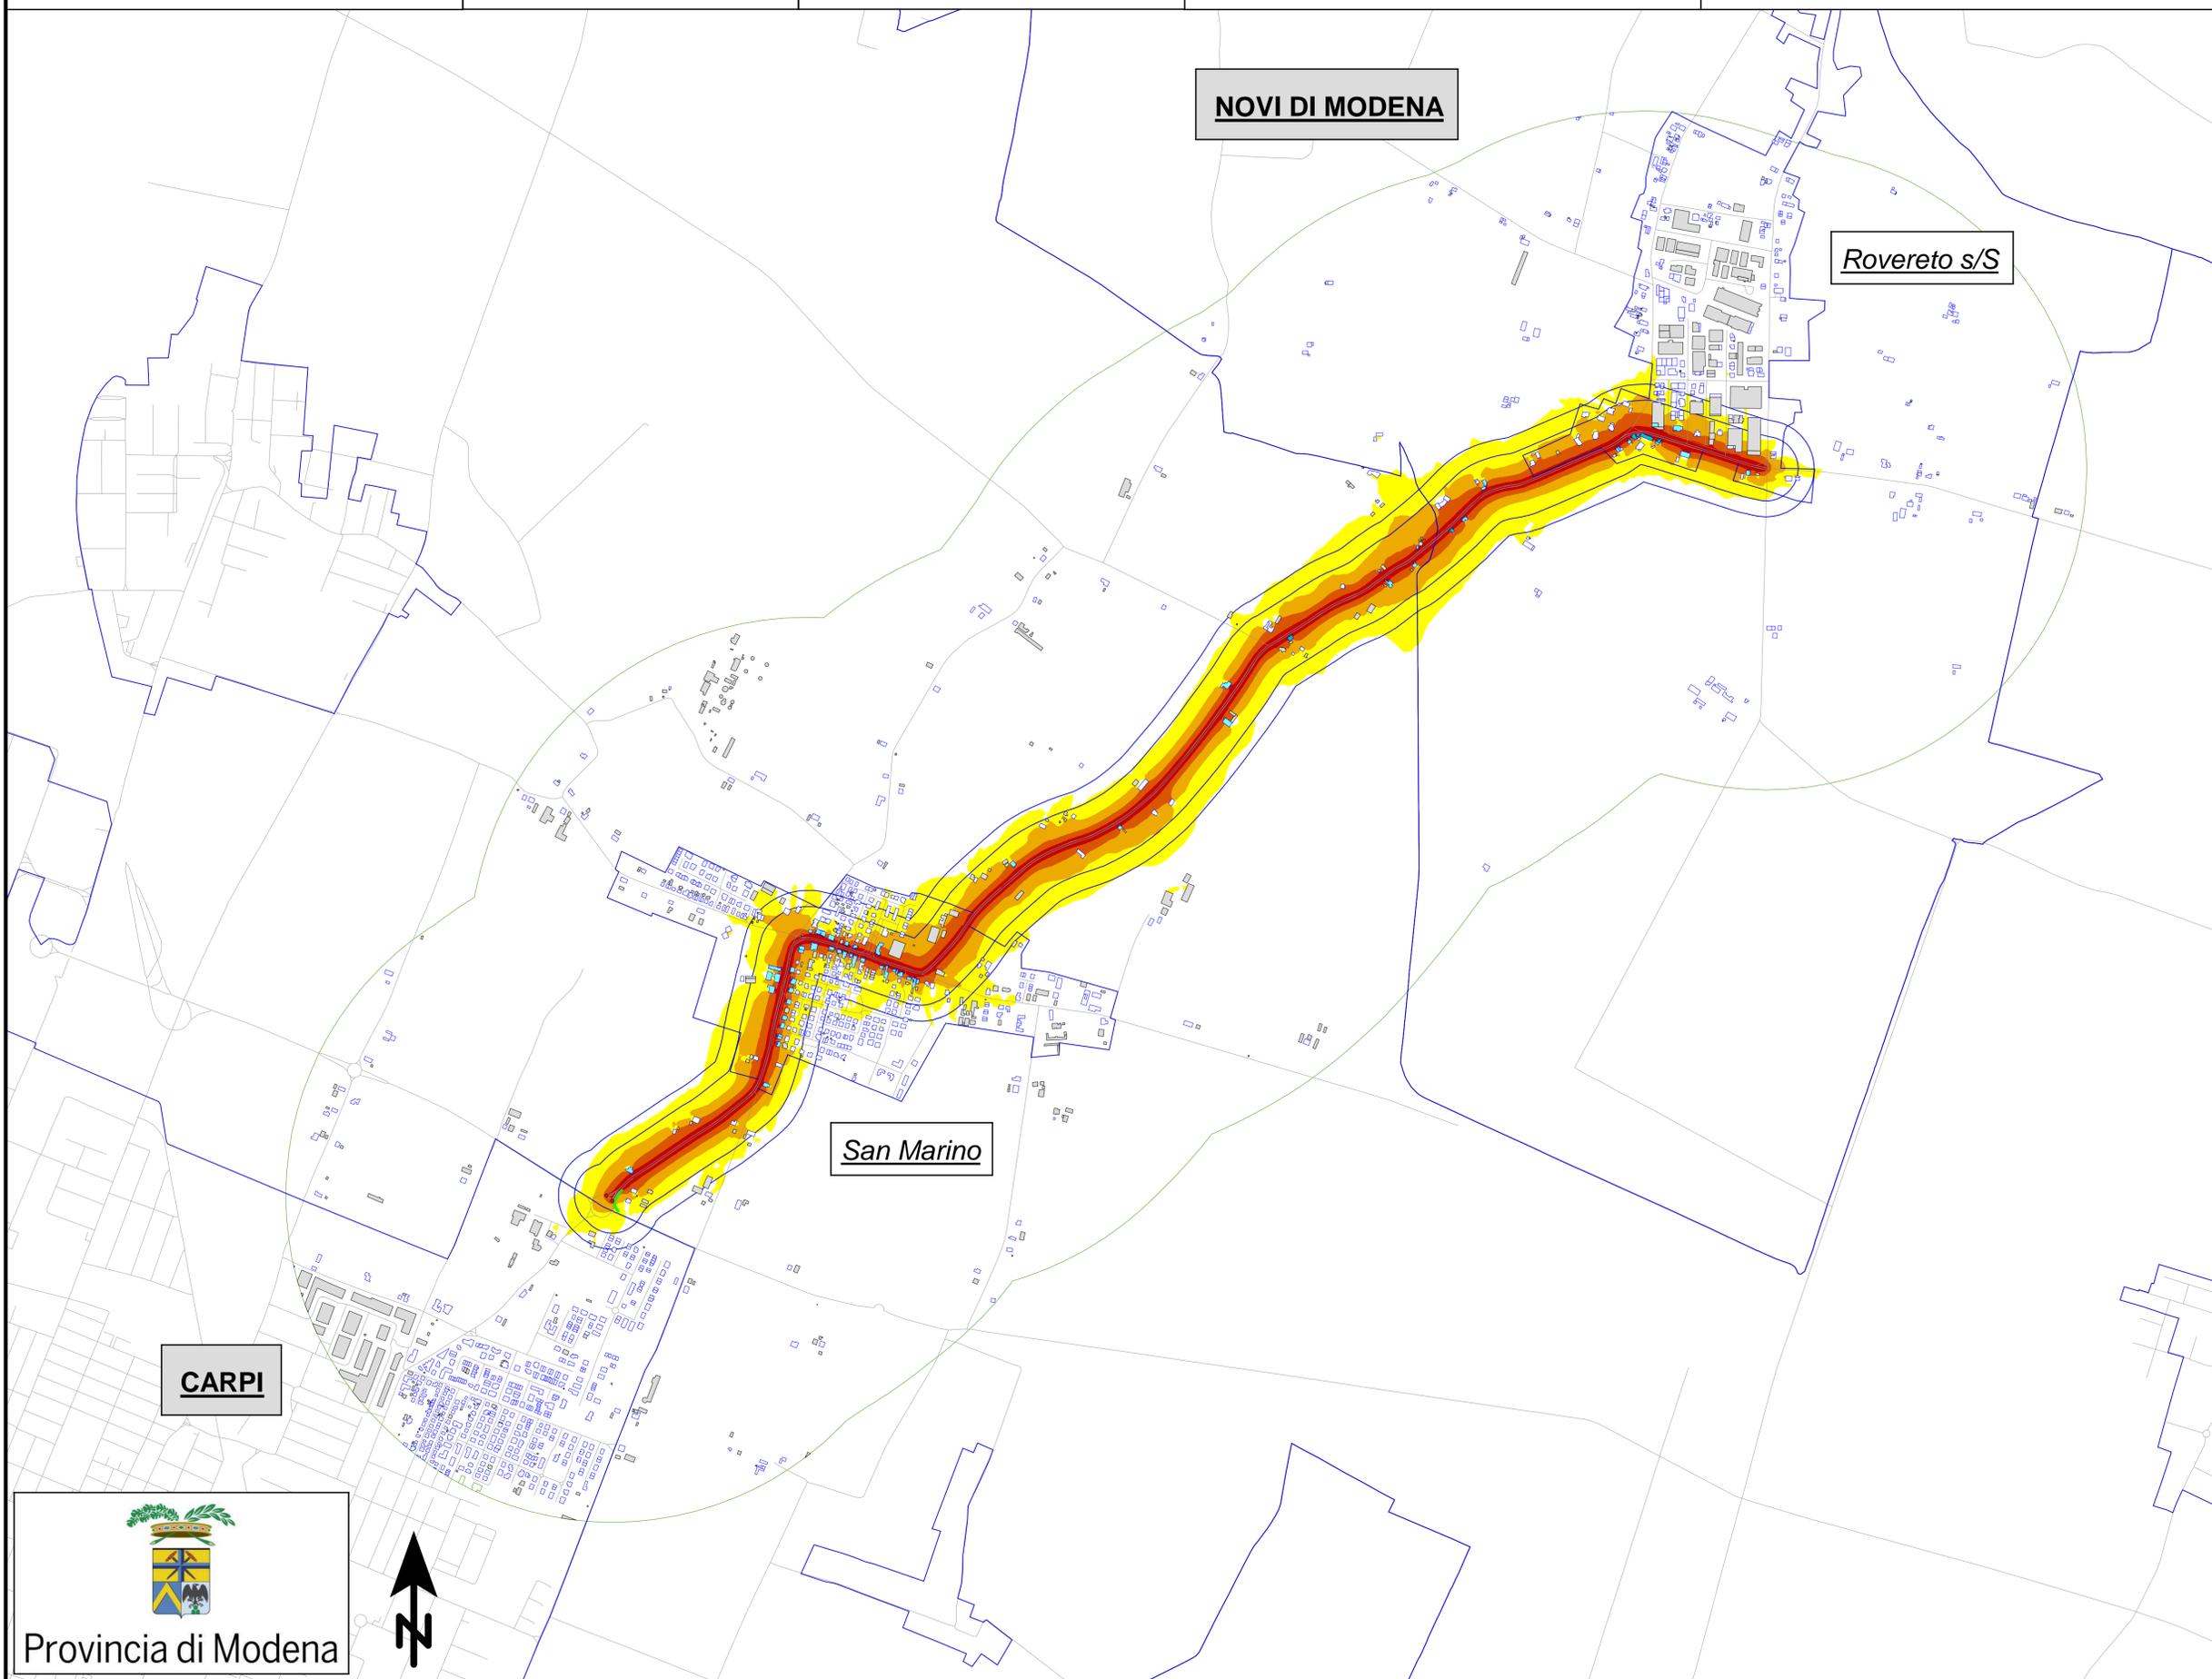

CARPI

San Marino

NOVI DI MODENA

Rovereto s/S

