PROVINCIA DI MODENA Area Lavori Pubblici Viale Jacopo Barozzi, 340 41124 Modena - ITALY	NOME INFRASTRUTTURA: **SP413 Romana** CODICE IDENTIFICATIVO: **IT_a_rd0053016**	COORDINATE TRATTO STRADALE: **Start: X=10,8857; Y=44,8110** **End: X=10,8899; Y=44,8213**	**F.I.A. S.n.c.** **Via L.Rossi, 33/35** **41012 Carpi (MO) - ITALY**	**PIANO D'AZIONE** **ai sensi del D.Lgs. 194/2005** **ANNO 2023**	REGIONE: **EMILIA ROMAGNA** Scala 1:10000

- POST OPERAM -

Ln

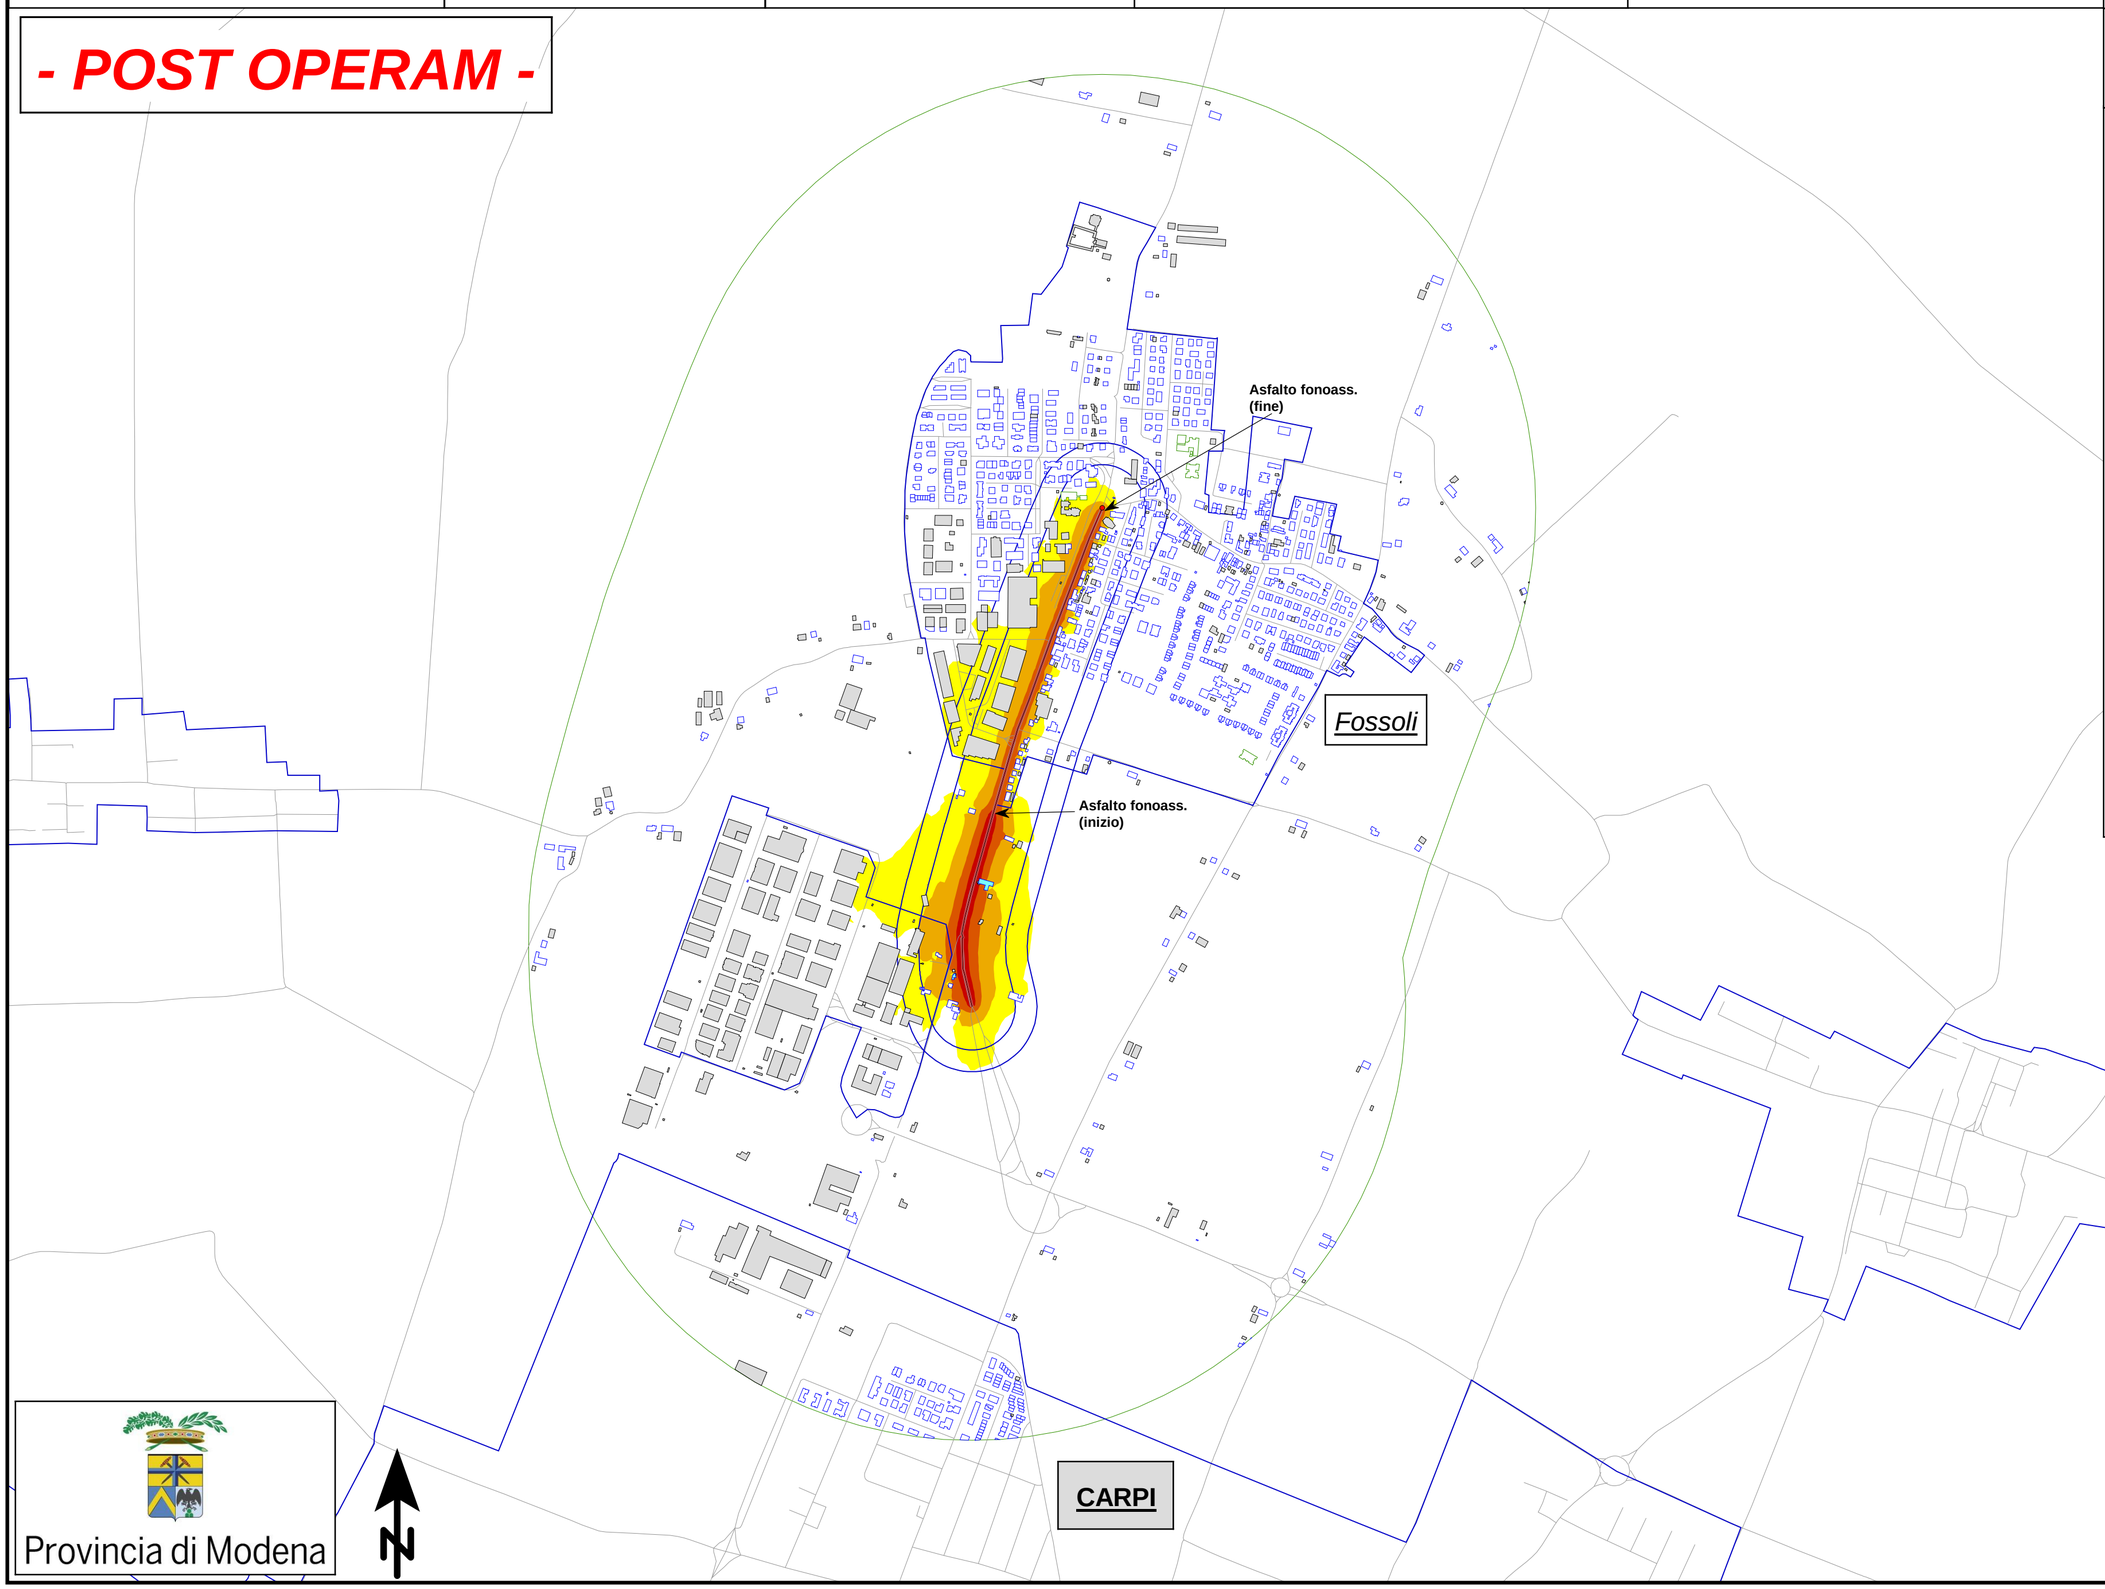

LEGENDA

- Area calcolo rumore
- Linea emissione
- Superfice Stradale
- Edifici residenziali
- Altri edifici
- Scuola
- Ospedale / Ricovero
- Conf.comunali / centri ab.
- Rete stradale
- Incroci stradali (semaforo)

Mappa rumore in facciata

- Punti in facciata in conflitto

COMUNE

Centro abitato

Legenda conflitti edifici dB(A)

0 <	<= 5
5 <	<= 10
10 <	<= 15
15 <	

Legenda Isolivello dB(A)

45,0 <=	< 50,0
50,0 <=	< 55,0
55,0 <=	< 60,0
60,0 <=	< 65,0
65,0 <=	< 70,0
70,0 <=	